



REPUBLIKA HRVATSKA
ŠIBENSKO-KNINSKA ŽUPANIJA

Upravni odjel za prostorno uređenje i gradnju

Klasa: UPI-350-05/14-01/54

Ur.broj:2182/1-16-14-2

Šibenik, 1.12.2014.

Šibensko kninska županija, Upravni odjel za prostorno uređenje i gradnju, na temelju članka 115. stavak 1. Zakona o prostornom uređenju ("Narodne novine" broj: 153/13) rješavajući zahtjev **Javne ustanove Nacionalni park Kornati**, donosi

L O K A C I J S K U D O Z V O L U

1. Za zahvat u prostoru: postavljanje sidrišta u moru ispred čest. zem. 2590, 2507 na području K.O. Kornati-Sali-u uvali Lavsa, na otoku Lavsa, te se određuju slijedeći lokacijski uvjeti:

I 1. Dio pomorskog dobra koji je predmet ove lokacijske dozvole ucrtan je na

-prerisu katastarskog plana u M 1:2880

-situaciji s ucrtanim sidrištem i rasporedom plovila u M 1:500 prikazana u idejnom projektu T.D. 791-G/14

Navedeni akti sastavni su dio lokacijske dozvole.

Na pomorskom dobru se postavljaju dva sidrišna polja.

-Sidrišno polje 1 sa 10 sidrenih mjesta, zauzete morske površine 8.897m². Granice područja određene su koordinatnim točkama (sustav HDKS s temeljnim elipsoidom Bessel 1841) i čine je

A. y 5530006.455	x 4845889.715
B. y 5530063.567	x 4845921.418
C. y 5530063.853	x 4845818.959
D. y 5530058.566	x 4845763.293
E. y 5529998.640	x 4845737.298
F. y 5530006.645	x 4845821.589

-Sidrišno polje 2 sa 20 sidrenih mjesta, zauzima morske površine 17.682m². Granica područja određene su koordinatnim točkama (sustav HDKS s temeljnim elipsoidom Bessel 1841) i čine je:

G. y 5530186.217	x 4845743.807
H. y 5530173.630	x 4845807.904
I. y 5530312.653	x 4845924.500
J. y 5530442.643	x 4845970.796
K. y 5530432.118	x 4845906.328
L. y 5530341.531	x 4845874.065

Popis koordinatnih točaka kojima su određena predmetna sidrišna polja, koordinate (E,N) u HTRS96/TM i HTRS96/TM(GRS 1980) vidljive su na situaciji s ucrtanim sidrištem i rasporedom plovila u M1:500

2. Namjena predmetnog zahvata je: sidrenje plovila

3. Veličina i površina zahvata.

Sidrišna mjesta 1 i 2 zauzimaju morsku površinu ukupno 26.580m². Sidrišno polje 1 postavljeno je u obliku izlomljenog romboida baze (84,7m+68,1m) ili (102,5m+55,9m) x 57,2m uzduž kopnenog dijela uvala, a orijentirano na jug-sjever. Područje sidrišnog polja 1 definirano je točkama A do F. Najbliža udaljenost sidrišne plutače od obale ovog sidrišnog polja na sjevernoj strani je 59,5m a na zapadnoj strani 50,2m. Broj postavljenih plutača je 10, sidrenja jahti dužine 15,0m, predviđena dubina je 10,0m do 22,0m.

Sidrišno polje 2 postavljeno je u obliku izlomljenog romba baze (202,7m+96,2m) ili (181,4m+138m) x 57,2m uzduž kopnenog predjela istočnog dijela uvala, a orijentirano jugozapad-sjeveroistok. Područje sidrišnog polja 2 definirano je točkama G do L. Najbliža udaljenost sidrišne plutače od obale ovog sidrišnog polja je na jugoistočnoj strani 50,9m. Broj postavljenih plutača je 20, sidrenje jahti dužine 15,0m, predviđene dubine od 16,0m do 22,0m.

Za sidrenje plovila u primjenjen je model sidrenja s bušenim sidrom (kao podvodni sidreni sustav Manta Ray) koji je prikazan na nacrtu 1.4.4 idejnog projekta.

4. Mjere (način) sprječavanja nepovoljnog utjecaja na okoliš i prirodu:

Razina onečišćenja morske vode treba ostati nepromijenjena. Očuvati biološke vrste značajne za stanišni tip, ne unositi strane (autohtone) vrste i genetski modificirane organizme. Izvesti minimalnu devastaciju podmorja, očuvati cvjetnice (*Posidonia oceanica*) i druge zaštićene vrste. Nakon završetka postavljanja sidrenog sustava izvršiti sanaciju okolnog terena. Nakon prestanka korištenja sidrišta sve objekte demontirati, teren sanirati u skladu s budućom namjenom prostora.

II. Suglasnosti, uvjeti, potvrde i mišljenja nadležnih tijela državne uprave, odnosno pravnih osoba.

1. Rješenje Ministarstva zaštite okoliša i prirode Klasa: UPI-612-07/14-60/75 Ur. broj: 517-07-1-1-2-14-8 od 5.09.2014. da je planirani zahvat prihvatljiv za ekološku mrežu.
 2. Suglasnost Ministarstva mora, prometa i infrastrukture, Lučke kapetanije Šibenik, Klasa: 350-05/14-01/14 Ur. broj: 530-04-4-5-2-14-2 od 18.06.2014.
 3. Rješenje Šibensko-kninske županije, Upravnog odjela za zaštitu okoliša i komunalne poslove Klasa: 612-07/14-01/33 Ur. broj: 2182/1-15-14-5 od 18.09.2014
 4. Rješenje Hrvatske vode, Vodnogospodarski odjel za slivove južnog Jadrana Klasa: UPI-325-01/14-07/3452 od 14.07.2014.
 5. Rješenje Hrvatske vode, Vodnogospodarski odjel za slivove južnog Jadrana Klasa: UPI-325-01/14-07/3425 od 4.08.2014
 6. Posebni uvjeti HEP-a Elektra Šibenik broj: 401500102/2243/14 MG od 30.06.2014.
 7. Posebni uvjeti Vodovod i odvodnja d.o.o. Šibenik Broj: 05-5356/2/14 od 11.07.2014.
 8. Posebni uvjeti HAKOM-a Klasa: 361-03/14-01/3073 od 9.06.2014.
- čine sastavni dio ove lokacijske dozvole.

- 9.Suglasnost Općine Murter-Kornati Klasa:361-06/14-01-1 Ur.broj:2182/18-03/1-883od
od 20.06.2014.
- 10.Preris katastarskog plana Klasa:935-06/14-01/3596 od 22.10.2014.izdan od Područnog ureda
Za katastar Šibenik
- 11.Očitovanje Državnog ureda za upravljanje državnom imovinom Klasa:361-03/14-01/1046
od 12.11.2014.

III.Izvod iz "Prostornog plana Nacionalnog parka Kornati" („Narodne novine“ broj:118/03) je
sastavni dio ove lokacijske dozvole.

IV.Idejni projekt izrađen od ovlaštenog inženjera građevinarstva Boška Kozine broj ovlaštenja.G
1165„Kozina projekt“d.o.o.Trilj T.D.791-G/14 od svibnja 2014.je sastavni dio ove lokacijske
dozvole.

V.Provedba predmetnog zahvata koji se temeljem članka 126.stavak 3.Zakona o prstornom
uređenju i članka 7.Uredbe o određivanju građevina,drugih zahvata u prostoru i površina
državnog i područnog(regionalnog)značaja („N.N.37/14) ne smatra građenjem pristupa se
temeljem pravomoćne lokacijske dozvole.

VI.Ova lokacijska dozvola važi dvije godine od dana njene pravomoćnosti.

VII.Važenje lokacijske dozvole može se produžiti na zahtjev podnositelja zahtjeva za još dvije
godine,ako se nisu promijenili uvjeti utvrđeni u skladu s odredbama Zakona i drugi ivjeti u skladu
s kojima je izdana lokacijska dozvola.

O B R A Z L O Ž E N J E

Javna ustanova Nacionalni park Kornati, podnijela je 1.10.2014.zahtjev za izdavanje
lokacijske dozvole za zahvat u prostoru:Postavljane sidrišta u uvali Lavsa,otok Lavsa ispred
čest zem.2507 i 2590 K.O.Kornati-Sali u Nacionalnom parku Kornati

Zahtjev je osnovan

U provedenom postupku je dostavljeno:

- 1.Preris katastarskog plana izdan od Područnog ureda za katastar Šibenik Klasa:
935-06/14-01/1458 od 5.05.2014.
- 2.Idejni projekt sidrišta T.D.791-G/14 izrađen ovlaštenog inženjera građevinarstva
Boška Kozine broj ovl.G 1165 tvrtke "Kozina –projekt" d.o.o.Trilj
- 3.Izjava projektanta o usklađenosti idejnog projekta sa dokumentima prostornog
uređenja Broj.2515/14 od 13.05.2014.
- 4.Akte navedene u poglavlju II lokacijske dozvole

U provedbi postupka uvidom u idejno rješenje T.D.791-G/14 izrađeno od ovlaštenog inženjera građevinarstva, te posebne uvjete i potvrde državne uprave i pravnih osoba navedene u točki II izreke ove lokacijske dozvole, utvrđeno je:

-da je uz zahtjev priložena sva dokumentacija propisana člankom 127.stavk 2.Zakona o prostornom uređenju

-da su utvrđeni svi posebni uvjeti

-da se obuhvat predmetnog zahvata nalazi unutar prostornog dokumenta iz točke III dispozitiva ove lokacijske dozvole

-da je planirani zahvat sukladan Prostornom planu Nacionalnog parka Kornati (N.N.broj:118/03) i Pravilniku o unutarnjem redu u Nacionalnom parku Kornati(N.N.broj:141/10,53/11)

Nakon ovako provedenog postupka, na temelju navedenog činjeničnog stanja i ispunjenih uvjeta zahtjevu je udovoljeno i rješenje je kao u izreci rješenja.

Temeljem članka 6.stavak 1.podstavak 2.Zakona o upravnim pritojbama („Narodne novine“ broj:8/96-69/14)podnositelj zahtjeva oslobođen je plaćanja upravne pritojbe

POUKA O PRAVNOM LIJEKU:Protiv ove dozvole nezadovoljna stranka ima pravo žalbe na Ministarstvo graditeljstva i prostornog uređenja Republike Hrvatske u roku od 15 dana od dana primitka istog putem ovog organa ili direktno Ministarstvu..Upravna pritojba u iznosu od 50,00 KN po tarifnom broju 3. Zakona o upravnim pritojbama (Narodne novine“,broj8/96-69/14) uplaćuje se u upravnim biljezima.

VIŠI SAVJETNIK
Silvana Pešo, dipl.pravnik

Dostaviti:

1.Javna ustanova „Nacionalni park Kornati“

Butina 2

22243 Murter

2.Spis

Na znanje:

✓ -Pročelnica Ureda

✓ -Ured Župana

objava na mrežnim
stranicama

REPUBLIKA HRVATSKA
DRŽAVNA GEODETSKA UPRAVA

Područni ured za katastar Šibenik

22000 Šibenik, Miminac 9

KLASA:935-06/14-01/3596

URBROJ:541-24-02/6-14-3

Šibenik, 22. listopada 2014.god.



Kao predmet iz članka 6. točka 2. Zakona o upravnim pristojbama ("NN" 8/ oslobođeno od nplate upravnih pristojbi. Stvarni troškovi prema Pravilniku o dokumentacije državne izmjere i katastra nekretnina (Narodne novine" br.

Izradio: Sanja Dobrić

PRERIS KATASTARSKOG PLANA

Mjerilo: 1:2880

K.O. Kornati-Sali

Broj katastarskog plana: 77



stojbama ("NN" 8/96, 77/96, 131/97, 68/98, 66/99, 145/99, 30/00, 116/00)
prema Pravilniku o određivanju visine stvarnih troškova uporabe podataka
"arodne novine" br. 148/08, 75/09) u iznosu od 60,00 kn naplaćeni u gotovu.



PROČELNIK:

Antonio Reljanović, dipl.ing.geod.

**Prilog lokacijskoj
dozvoli**

klasa:UPI-350-05/14-01/54

ur.broj:2182/1-16-14/2

Šibenik, 01.12.2014.god.


LAVSA

Prilog lokacijskoj
dozvoli


klasa:UPI-350-05/14-01/54

ur.broj:2182/1-16-14/2

Šibenik, 01.12.2014.god.

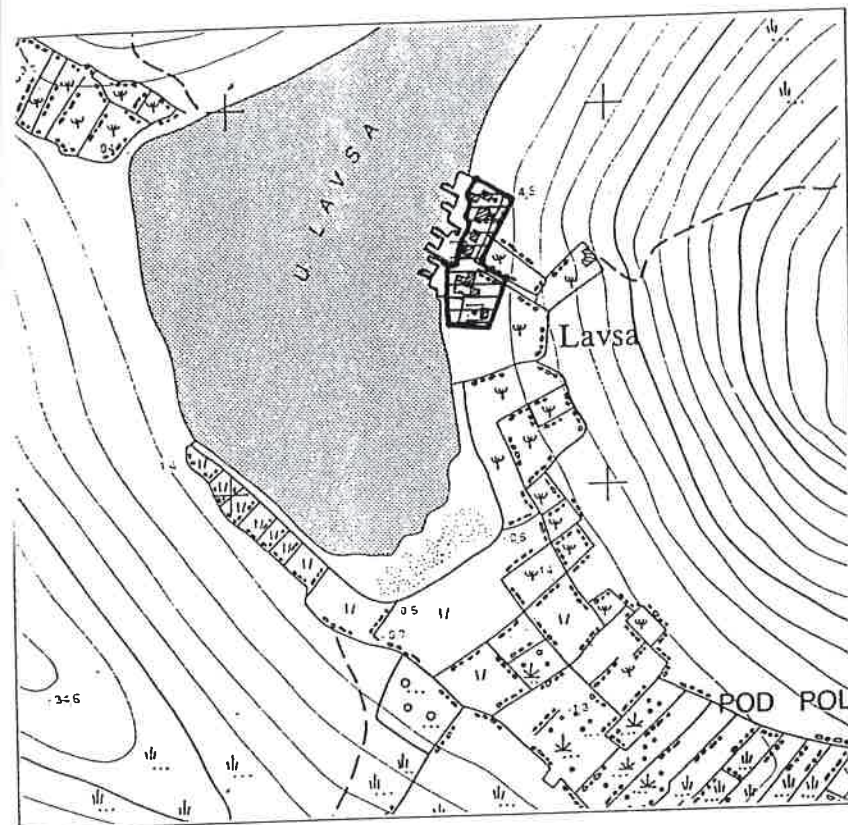

HRVATSKA OSNOVNA KARTA
mjerilo 1: 5.000
godina 1989.
sekcija: O. KORNAT – 44

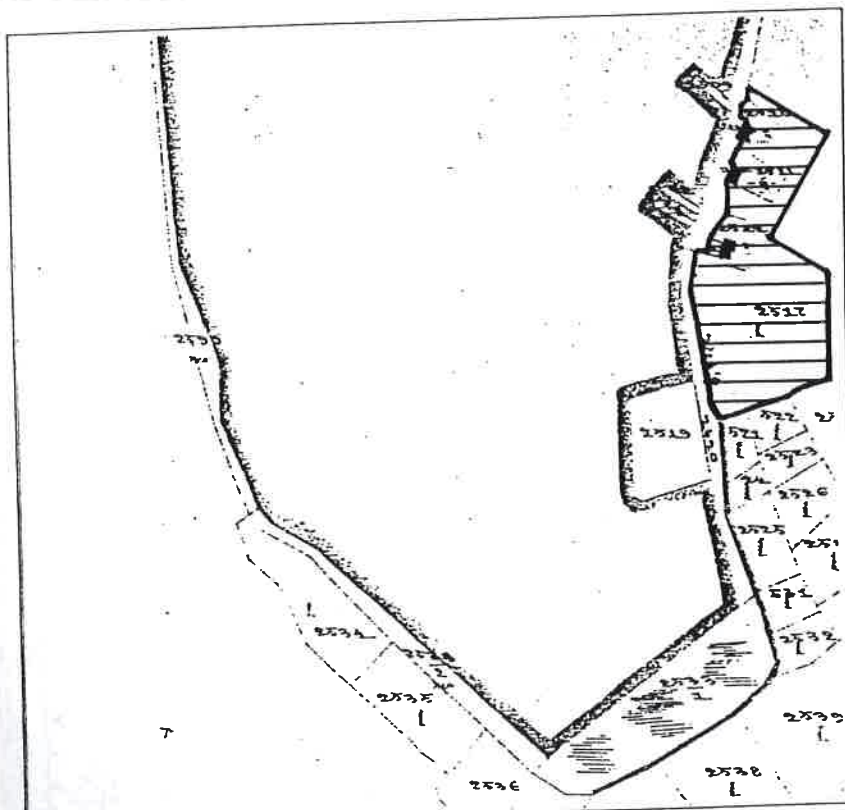

KATASTARSKA KARTA
mjerilo 1:2.904
godina 1907.
sekcija: SALI – 80

PROSTORNI PLAN NACIONALNOG PARKA KORNATI

KARTA 3. KORIŠTENJE I NAMJENA PROSTORA

TUMAČ ZNAKOVLJA
GRANICA OBUHVATA

Granica nacionalnog parka
KORIŠTENJE I NAMJENA PROSTORA

Zona tradicijske gradnje

Servisno uslužna zona

Obrađivo poljoprivredno zemljište

Ostale poljoprivredne površine (kamenjarski paš

Šuma - ostaci autohtone vegetacije

Degradirani šumski pokrov

Zona zabrane kupanja

Vidikovci

Mjesta osobito pogodna za kupanje

PROMET

Luka nautičkog turizma

Pristaništa - privezišta

Privremena sidrišta

Sezonske linije kretanja turističkih brodova

Trase turističkih obilazaka plovilom

Putevi u polje

Glavne pješačke staze izleta

Repetitor radio veze


Antena telefonske veze

Naslov izrade: Ministarstvo zaštite okoliša i prostornog uređenja
Zavod za prostorno planiranje
Uprava za zaštitu prirode

Izvršitelj:
Šibensko-kninska županija
Županijski zavod za prostorno uređenje

ŠIBENIK d.o.o. za poslove prostornog uređenja i zaštite okoliša, Zagreb
Šibenik, Zagreb, studeni 2000.

MJ. 1:25 000

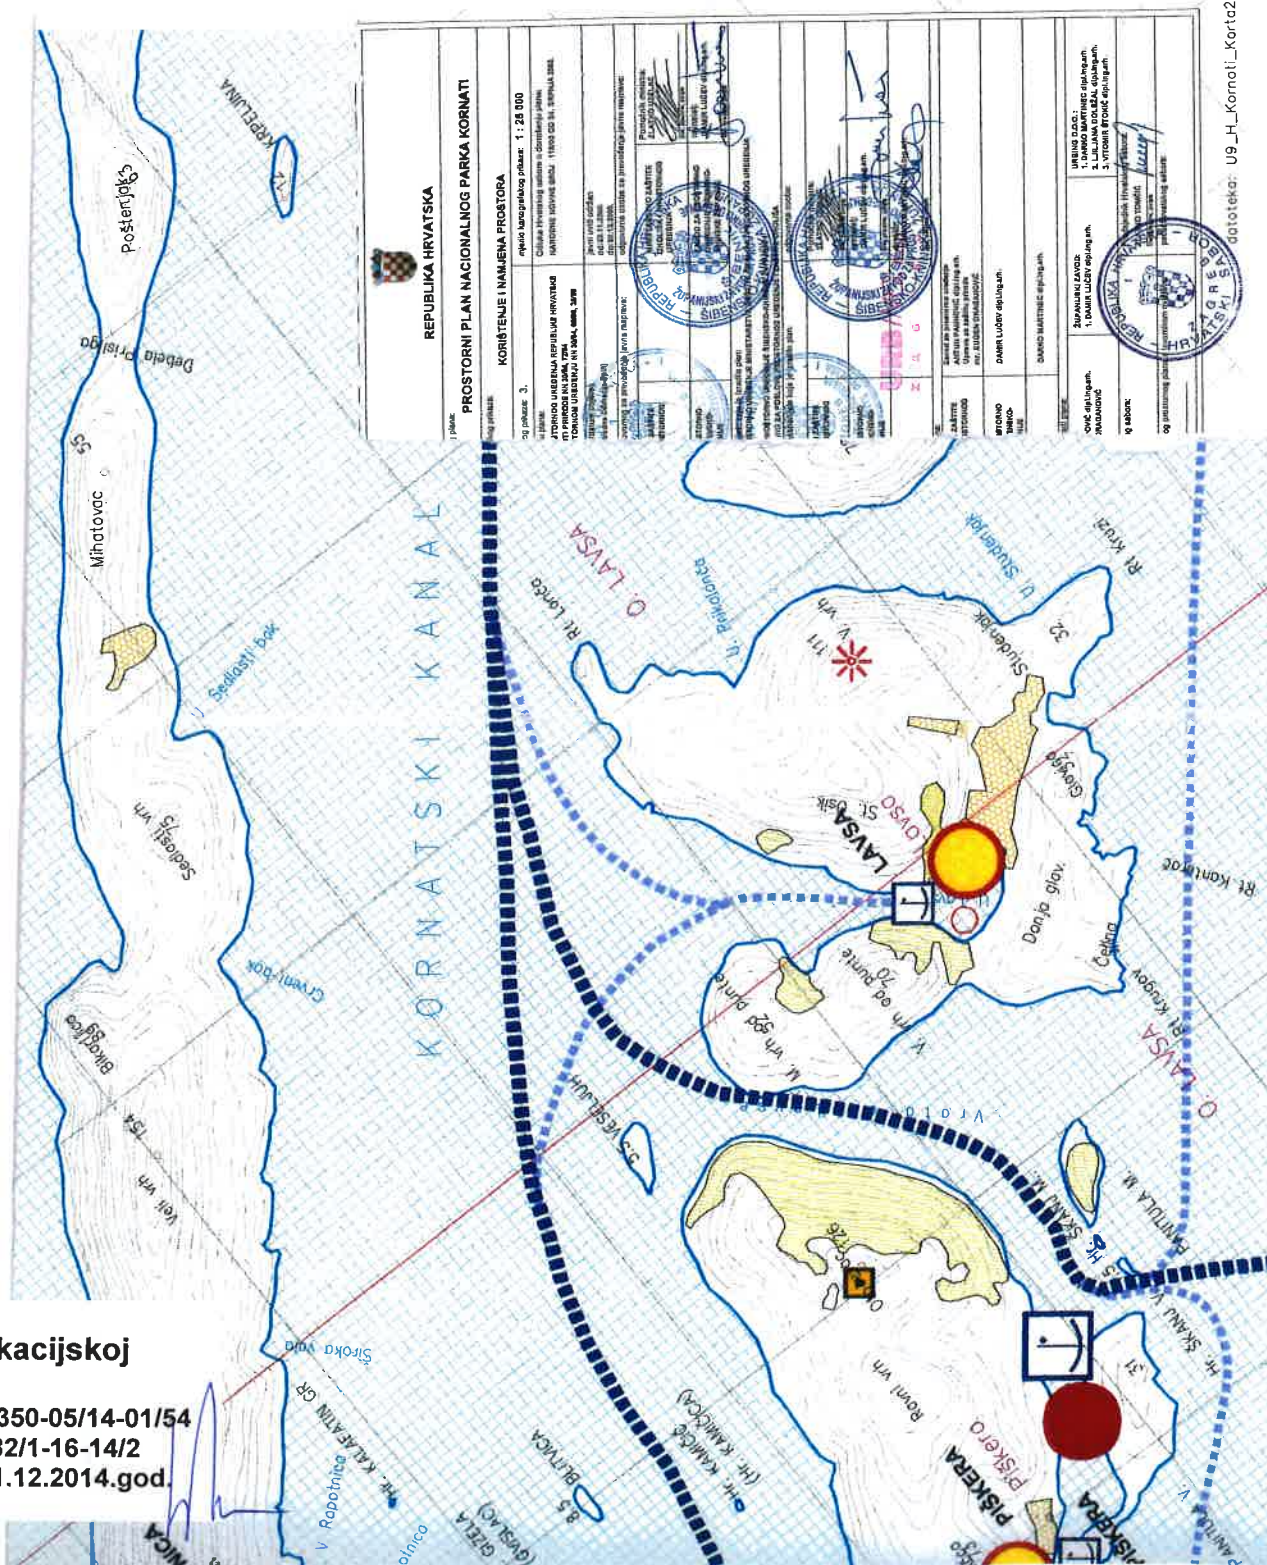

Prilog lokacijskoj

dozvoli

klasa:UPI-350-05/14-01/54

ur.broj:2182/1-16-14/2

Šibenik, 01.12.2014.god.



HRVATSKE VODE
VODNOGOSPODARSKI ODJEL
ZA SLIVOVE JUŽNOGA JADRANA
21000 Split, Vukovarska 35

KLASA: UP/I-325-01/14-07/3452
URBROJ:374-24-3-14-2/JB
Split, 14.07.2014.

HRVATSKE VODE temeljem članka 143. stavka 7., a u svezi članka 144. *Zakona o vodama* (NN 153/09, 130/11, 56/13 i 14/14) i članka 96. *Zakona o općem upravnom postupku* (NN 47/09), na zahtjev investitora **Nacionalni park Kornati**, Klasa:612-07/10-70/10, Ur.broj:2182/1-15/5-22-14-52 od 02.06.2014. zaprimljenog 09.06.2014., poradi izdavanja vodopravnih uvjeta, nakon pregleda dostavljene dokumentacije, donose:

RJEŠENJE

Odbija se zahtjev investitora **Nacionalni park Kornati**, Klasa:612-07/10-70/10, Ur.broj:2182/1-15/5-22-14-52 od 02.06.2014. zaprimljen 09.06.2014., poradi izdavanja vodopravnih uvjeta **za izgradnju sidrišta u uvali Vrulje na otoku Kornat** na č.z. 1422, 1423 i 2024 k.o. Kornati-Sali.

Obrazloženje

Nacionalni park Kornati zatražio je izdavanja vodopravnih uvjeta **za izgradnju sidrišta u uvali Vrulje na otoku Kornat** na č.z. 1422, 1423 i 2024 k.o. Kornati-Sali.

Pregledom dostavljene (kopija Idejnog projekta izrađen od KOZINA PROJEKTI d.o.o.; T.D. 790-G/14; svibanj 2014.) i ostale raspoložive dokumentacije utvrđeno je da za planirani zahvat **nije potrebno izdavanje vodopravnih uvjeta** jer predmetni zahvat kao takav ne utječe na vodni režim (Članak 7. *Pravilnika o izdavanju vodopravnih akata*, NN 78/10, 79/13 i 09/14).

Temeljem navedenog valjalo je u skladu sa *Zakonom o vodama* riješiti kao u izreci.

Upravna pristojba se ne naplaćuje sukladno odredbi članka 6. stavak 1. *Zakona o upravnim pristojbama* (NN 8/96, 77/96, 95/97, 131/97, 68/98, 66/99, 145/99, 116/00, 163/03, 17/04, 110/04, 141/04, 150/05, 153/05, 129/06, 117/07, 25/00, 60/08, 20/10, 69/10, 126/11, 112/12, 19/13 i 80/13).

Naputak o pravnom lijeku:

Protiv ovog rješenja dopuštena je žalba, koja se u roku od 15 dana od dana dostave rješenja stranci, neposredno ili preporučenom pošiljkom, podnosi Ministarstvu poljoprivrede, Uprava vodnoga gospodarstva, putem HRVATSKIH VODA.

Temeljem odredbe Tar. br. 3 *Zakona o upravnim pristojbama* na žalbu se plaća upravna pristojba u iznosu od 50,00 kn upravnih biljega.

Po ovlaštenju:

Stipe Mršo, dipl.ing.građ.

Dostaviti:
(2 primjerka rješenja)

Nacionalni park Kornati
Butina 2
Murter

Obavijestiti:

- 1) Ministarstvo poljoprivrede, Uprava vodnoga gospodarstva, Zagreb, Ulica grada Vukovara 220;
- 2) Ministarstvo poljoprivrede, Odjel državne vodopravne inspekcije, Split, Vukovarska 35;
- 3) Hrvatske vode, VGO Split, 24-3;
- 4) Hrvatske vode, VGO Split, pismohran;
- 5) Hrvatske vode, VGI Šibenik.

Primljeno: 612-07/10-70/10		
KLASA: 378-14-18		
URBROJ: 16.06.2014		
Org. jed.	Prilog:	Vrijed.

KLASA: 361-03/14-01/3073
URBROJ: 376-10/ML-14-2 (HP)
Zagreb, 9. lipnja 2014.

Nacionalni park Kornati
Butina 2
22243 Murter

Predmet: Posebni uvjeti gradnje

Investitor: Javna ustanova Nacionalni park Kornati

Građevina: Sidrište u NP Kornati (uvala Vrulje, otok Kornat i uvala Lavsa, otok Lavsa)

Lokacija: k.č. 1422 i druge, k.o. Kornati - Sali

Veza: KLASA: 612-07/10-70/10, URBROJ: 2182/1-15/5-22-14-53, od 2. lipnja 2014.

Poštovani,

temeljem vašega zahtjeva obavještavamo vas da za navedenu građevinu nisu potrebni posebni uvjeti gradnje koje izdaje ova Agencija.

S poštovanjem,

RAVNATELJ

HRVATSKA AGENCIJA ZA POŠTU
I ELEKTRONIČKE KOMUNIKACIJE
Roberta Frangeša Mihanovića 9
3 ZAGREB

Mr. sc. Mario Weber
Mr. sc. Mario Weber

Privitak (2)

1. Idejni projekt x2
2. Popis operatora

Dostaviti:

1. Naslovu preporučeno
2. U spis



REPUBLIKA HRVATSKA

MINISTARSTVO ZAŠTITE OKOLIŠA
I PRIRODE

10000 Zagreb, Ulica Republike Austrije 14

Tel: 01/ 3717 111 fax: 01/ 4866 100

KLASA: UP/I 612-07/14-60/75

URBROJ: 517-07-1-1-2-14-8

Zagreb, 5. rujna 2014.

JAVNA USTANOVA
"NACIONALNI PARK KORNATI"

Primljeno:	11. 09. 2014.	
KLASA:	612-07/14-60/75	
URBROJ:	517-14-83	
Org. jed.	Prilog:	Vrij. ae

Ministarstvo zaštite okoliša i prirode temeljem članka 30. stavka 4. vezano uz članak 29. stavak 1. Zakona o zaštiti prirode (Narodne novine, broj 80/2013) te članak 18. Zakona o ustrojstvu i djelokrugu ministarstava i drugih središnjih tijela državne uprave (Narodne novine, broj 150/2011, 22/2012, 39/2013, 125/2013 i 148/2013), a povodom zahtjeva nositelja zahvata Javne ustanove Nacionalni park Kornati, Butina 2, HR-22243 Murter, za Prethodnu ocjenu prihvatljivosti za ekološku mrežu za zahvat „Postavljanje sustava za sidrenje u uvali Lavsa u NP Kornati“, nakon provedenog postupka, donosi

RJEŠENJE

Planirani zahvat „Postavljanje sustava za sidrenje u uvali Lavsa u NP Kornati“, nositelja zahvata Javne ustanove Nacionalni park Kornati iz Murtera, Butina 2, **prihvatljiv je za ekološku mrežu.**

Obrazloženje

Ministarstvo zaštite okoliša i prirode zaprimilo je 23. lipnja 2014. godine zahtjev Upravnog odjela za zaštitu okoliša i komunalne poslove iz Šibenika, Trg Pavla Šubića I br.2, za provedbu postupka Prethodne ocjene prihvatljivosti za ekološku mrežu za zahvat „Postavljanje sustava za sidrenje u uvali Lavsa u NP Kornati“ u Šibensko-kninskoj županiji. U zahtjevu su sukladno odredbama članka 30. stavka 2. Zakona o zaštiti prirode navedeni svi podaci o nositelju zahvata, te je priložen Idejni projekt (Oznaka projekta: T.D. 791-G/14, Kozina projekti d.o.o.-Trilj, Split, svibanj 2014. godine).

Ministarstvo je 26. lipnja 2014. godine temeljem članka 30. stavka 3. Zakona o zaštiti prirode zatražilo (dopis KLASA: UP/I 612-07/14-60/75, URBROJ: 517-07-1-1-2-14-2) prethodno mišljenje Državnog zavoda za zaštitu prirode (u daljnjem tekstu Zavod). Zavod je dostavio prethodno mišljenje 15. srpnja 2014. godine (KLASA: 612-07/14-38/293, URBROJ: 366-07-15-14-2) u kojem navodi da je Idejni projekt potrebno nadopuniti. Tražene nadopune odnosile su se na način postavljanja sidrenih blokova i način izbjegavanja struganja sidrenih lanaca po podlozi u slučaju da se blokovi moraju postaviti unutar razvijenih naselja posidonije (*Posidonium oceanicae*). Uzimajući u obzir mišljenje Zavoda, Ministarstvo je Zaključkom od nositelja zahvata zatražilo nadopunu Idejnog projekta (KLASA: 612-07/14-60/75; URBROJ: 517-07-1-1-2-14-4 od 23. srpnja 2014.) te je zaprimljen izmijenjen Idejni projekt 2. rujna 2014. godine dostavilo na prethodno mišljenje Zavodu (KLASA: 612-07/14-60/75; URBROJ: 517-07-1-1-2-14-6). Ministarstvo je 5. rujna 2014. godine zaprimilo mišljenje Zavoda (KLASA: 612-07/14-38/293, URBROJ: 366-07-6-14-4) da se Prethodnom ocjenom zahvata može isključiti mogućnost značajnih negativnih utjecaja na cjelovitost i ciljeve očuvanja područja ekološke mreže te da nije potrebno provesti Glavnu ocjenu zahvata.

U provedbi postupka ovo Ministarstvo razmotrilo je predmetni zahtjev, Idejni projekt i nadopunjen Idejni projekt, podatke o ekološkoj mreži (područja ekološke mreže, ciljne vrste i stanišne tipove) i mišljenje Zavoda te je utvrdilo slijedeće.

Predmetnim zahvatom planira se postavljanje sustava za sidrenje u uvali Lavsa, otok Lavsa u Nacionalnom parku Kornati, ispred k.č.br. 2507 i 2590 k.o. Kornati – Sali, općina Murter - Kornati. Sidrište, ukupne površine 26.580 m², sastoji se od 2 polja s ukupno 30 sidrenih mjesta. Sidrena mjesta predviđena su za sidrenje plovila dužine do 15,0 m. Udaljenost sidrišnih plutača je najmanje 50,0 m od obale i na međusobnoj udaljenosti najmanje 30 m. Između polja 1 i 2 predmetnog sidrišta područje je plovnog puta širine oko 110 m za brodove koji uplovljavaju u luku Lavsa. Krajnje točke polja sidrišta osigurati će se postavljanjem plutača promjera 30 cm. Planirana je ugradnja ekološkog sustava sidrenja, bez velikih betonskih blokova i sidrenih lanaca, a usvojen je model sidrenog sustava plovila s bušenim sidrom (Manta Ray sidreni sustav).

Prema Uredbi o ekološkoj mreži (Narodne novine, broj 124/2013) planirani zahvat nalazi se unutar područja ekološke mreže, područja očuvanja značajnog za vrste i stanišne tipove (POVS) „HR4000001 Nacionalni park Kornati“ i područja očuvanja značajnog za ptice (POP) „HR1000035 NP Kornati i PP Telašćica“. S obzirom na karakteristike zahvata, moguće je isključiti značajan negativan utjecaj na ciljne vrste ptica POP „HR1000035 „NP Kornati i PP Telašćica“. POVS „HR4000001 Nacionalni park Kornati“ uvršteno je u ekološku mrežu između ostalog i radi očuvanja prioritetnog ciljnog staništa 1120* Naselja posidonije (*Posidonium oceanicae*). Odabranim sustavom sidrenja predmetnog zahvata izbjeći će se uništavanje ciljnog staništa, kao i drugih biocenoza dna.

Slijedom iznijetog u provedenom postupku Prethodne ocjene prihvatljivosti za ekološku mrežu, analizom mogućih značajnih negativnih utjecaja predmetnog zahvata na ciljeve očuvanja i cjelovitost područja ekološke mreže, uvažavajući mišljenje Zavoda, ocijenjeno je da se za predmetni zahvat može isključiti mogućnost značajnih negativnih utjecaja na ciljeve očuvanja i cjelovitost područja ekološke mreže te je stoga riješeno kao u izreci. Sukladno navedenom za predmetni zahvat nije potrebno provesti postupak Glavne ocjene prihvatljivosti za ekološku mrežu.

Člankom 29. Zakona o zaštiti prirode propisano je da Ministarstvo provodi Prethodnu ocjenu za zahvate za koje središnje tijelo državne uprave nadležno za zaštitu okoliša provodi postupak procjene utjecaja na okoliš ili postupak ocjene o potrebi procjene utjecaja na okoliš prema posebnom propisu kojim se uređuje zaštita okoliša i za zahvate na zaštićenom području u kategoriji nacionalnog parka, parka prirode i posebnog rezervata.

Prema članku 30. stavku 4. Zakona o zaštiti prirode ako nadležno tijelo isključi mogućnost značajnih negativnih utjecaja zahvata na ciljeve očuvanja i cjelovitost područja ekološke mreže, donosi rješenje da je zahvat prihvatljiv za ekološku mrežu, stoga je riješeno kao u izreci.

U skladu s odredbama članka 44. stavka 2. Zakona o zaštiti prirode ovo Rješenje dostavlja se inspekciji zaštite prirode.

Također ovo Rješenje objavljuje se na internetskoj stranici Ministarstva, a u skladu s odredbama članka 44. stavka 3. Zakona o zaštiti prirode.

Podnositelj zahtjeva oslobođen je plaćanja upravne pristojbe temeljem članka 6. Zakona o upravnim pristojbama (Narodne novine, br. 8/96, 77/96, 95/97, 131/97, 68/98, 66/99, 145/99, 30/2000, 116/2000, 163/2003, 17/2004, 110/2004, 141/2004, 150/2005, 153/2005, 129/2006, 117/2007, 25/2008, 60/2008, 20/2010, 69/2010, 126/2011, 112/2012, 19/2013, 80/2013, 40/2014, 69/14, 87/14 i 94/14).

UPUTA O PRAVNOM LIJEKU:

Ovo je rješenje izvršno u upravnom postupku te se protiv njega ne može izjaviti žalba, ali se može pokrenuti upravni spor pred upravnim sudom na području kojeg tužitelj ima prebivalište, odnosno sjedište. Upravni spor pokreće se tužbom koja se podnosi u roku od 30 dana od dana dostave ovog rješenja. Tužba se predaje nadležnom upravnom sudu neposredno u pisanom obliku, usmeno na zapisnik ili se šalje poštom, odnosno dostavlja elektronički.



DOSTAVITI:

- ① Javna ustanova Nacionalni park Kornati, Butina 2, HR-22243 Murter (*R s povratnicom*);
2. Upravni odjel za zaštitu okoliša i komunalne poslove, Trg Pavla Šubića I br.2, HR-22000 Šibenik (*R s povratnicom*);
3. MZOIP, Uprava za inspekcijske poslove, Sektor inspekcijskog nadzora zaštite prirode, ovdje;
4. U spis predmeta, ovdje;



REPUBLIKA HRVATSKA
ŠIBENSKO – KNINSKA ŽUPANIJA
OPĆINA MURTER-KORNATI
NAČELNIK

JAVNA USTANOVA "NACIONALNI PARK KORNATI"		
Primljeno: 24.06.2014.		
KLASA: 612-07/10-70/10		
URBROJ: 378-14-64		
Org. jed.	Prilog:	Vrijed. AR

KLASA: 361-06/14-01-1
URBROJ: 2182/18-03/1-883
Murter, 20. lipnja 2014. godine.

Na temelju članka 47. st. 4. al. 26. Statuta Općine Murter-Kornati („Službeni vjesnik Šibensko-kninske županije“ broj 4/13), sukladno odredbi članka 135. Zakona o prostornom uređenju („Narodne novine“ broj 153/13), na zahtjev Uprave Nacionalnog parka Kornati Klasa: 612-07/10-70/10, Urbroj: 2182/1-15/5-22-14-56, od dana 02 lipnja 2014. godine, načelnik Općina Murter-Kornati donosi sljedeću

SUGLASNOST

Općina Murter-Kornati suglasna je sa izgradnjom sidrišta u uvali Vrulje-otok Kornat i uvali Lavsa-otok Lavsa na način i po uvjetima iz idejnih projekata TD 791-G/14 i TD 790-G/14 izrađivača „Kozina projekt“ d.o.o. iz Trilja.

OPĆINA MURTER-KORNATI

NAČELNIK
Ivan Božikov





**REPUBLIKA HRVATSKA
MINISTARSTVO POMORSTVA, PROMETA
I INFRASTRUKTURE**

Uprava sigurnosti plovidbe
Lučka kapetanija Šibenik



**JAVNA USTANOVA
"NACIONALNI PARK KORNATI"**

Primljeno: 23.06.2014.		
KLASA: 612-07/10-70/10		
URBROJ: 378-14-62		
Org. jed.	Prilog:	Vrijed. AR

KLASA: UP/I-350-05/14-01/14
URBROJ: 530-04-4-5-2-14-2
Zagreb, 18. lipnja 2014. godine

Lučka kapetanija Šibenik, nadležna temeljem članka 1. Zakona o lučkim kapetanijama („Narodne novine“ br. 124/97), članka 54.a Pomorskog zakonika („Narodne novine“ br. 181/04, 76/07, 146/08, 61/11 i 56/13) i članka 96. Zakona o općem upravnom postupku („Narodne novine“ br. 47/09), rješavajući po zahtjevu Javne ustanove Nacionalni park „Kornati“ Klasa:612-07/10-70/10, Ubroj:2182/1-15/5-22-14-55 od 02. lipnja 2014. godine, u postupku izdavanja posebnih uvjeta prije pokretanja postupka za izdavanje lokacijske dozvole za izgradnja sidrišta u Nacionalnom parku Kornati – uvala Lavsa, otok Lavsa ispred nekretnina katastarske oznake čest. zem. 2507 i 2590, sve K.O. Kornati – Sali, donosi

SUGLASNOST

Sa stajališta sigurnosti plovidbe i zaštite mora od onečišćenja Lučka kapetanija Šibenik suglasna je za zahvat u prostoru „Izgradnja sidrišta u Nacionalnom parku Kornati – sidrište u uvali Lavsa, otok Lavsa (ispred nekretnina katastarske oznake čest. zem. 2507 i 2590, sve K.O. Kornati – Sali)“, kojega treba postaviti sukladno Idejnom projektu oznake T.D. 791-G/14 od svibnja 2014. godine, izrađenom od trgovačkog društva Kozina projekti d.o.o. Trilj, uz slijedeće posebne uvjete

- na početku i završetku sidrenog polja na sidrenoj plutači vidno označiti najveću dužinu plovila koja se mogu privezati na sidrene plutače,
- na morskom akvatoriju označiti krajnje točke polja sidrišta sa plutačom promjera Ø 30 cm,
- od Hrvatskog registra brodova ishoditi Svjedodžbu o tehničkim karakteristikama naprava za privez plovniha objekata,
- svaka novoizgrađena luka, dio luke ili pojedino mjesto pristajanja ili priveza treba prije izrade glavnog projekta, odnosno prije početka korištenja luke, ukoliko glavni projekat nije potreban, mora imati maritimnu studiju, sukladno odredbi čl. 5. Uredbe o uvjetima kojima moraju udovoljavati luke,
- nakon izgradnje a prije upotrebe potrebno je izvršiti hidrografsku izmjeru akvatorija novonastale luke posebne namjene, kako bi se podaci publicirali u pomorskim publikacijama.

Posebni uvjeti služe u postupku izdavanja lokacijske dozvole za navedeni zahvat u prostoru.

O b r a z l o ž e n j e

Javna ustanova Nacionalni park „Kornati“ svojim dopisom od 09. lipnja 2014. godine, dostavila je ovom tijelu na uvid Idejni projekt oznake T.D. 791-G/14 od svibnja 2014. godine, izrađen od trgovačkog društva Kozina projekti d.o.o. Trilj, za izdavanje posebnih uvjeta prije pokretanja postupka za izdavanje lokacijske dozvole za zahvat u prostoru – sidrište u uvali Lavsa, otok Lavsa, ispred nekretnina katastarske oznake čest. zem. 2507 i 2590, sve K.O. Kornati – Sali, zajedno sa Obavijest o posebnim uvjetima Upravnog odjela za prostorno uređenje i gradnju Šibensko-kninske županije Klasa:350-01/14-01/27/A.M.S., Urbroj:2182/1-16-14/02 od 21. svibnja 2014. godine, sve sukladno odredbi članka 135. Zakona o prostornom uređenju („Narodne novine“ br. 153/13).

Zahtjev je osnovan.

Na temelju uvida u Idejni projekt T.D. 791-G/14 od svibnja 2014. godine i pregleda na terenu od strane stručnih djelatnika Lučke kapetanije Šibenik, utvrđeno je da se zahtjev temelji na Pomorskom zakoniku, pa su sa stajališta sigurnosti plovidbe dati posebni uvjeti kao u izreci.

Odredbama Uredbe o uvjetima kojima moraju udovoljavati luke („Narodne novine“ br. 110/04) uređuju se temeljni uvjeti koje mora ispunjavati bilo koja luka, neovisno o kategorizaciji, kako bi se omogućilo sigurno uplovljavanje, sidrenje i boravak plovniha objekata, kao i zaštita mora od onečišćenja s brodova. Odredbom članka 11. Uredbe propisano je da je ovlaštenik koncesije u luci posebne namjene dužan ishoditi Svjedodžbu o tehničkim karakteristikama naprava za privez plovniha objekata izdanu od priznate organizacije, odnosno Hrvatskog registra brodova a u svezi s uređajima i opremom koji omogućavaju siguran privez, pristajanje i sidrenje plovniha objekata (članak 3. stavak 1. točka 4. Uredbe o uvjetima kojima moraju udovoljavati luke).

Člankom 54.a stavak 3. Pomorskog zakonika („Narodne novine“ br. 181/04, 76/07, 146/08, 61/11 i 56/13) propisano je da u postupcima donošenja dokumenta ili akata iz stavak 1. ovog članka, Ministarstvo može zatražiti izradu maritimne studije posebice za zahvate u morskom prostoru koji bitno utječu na sigurnost plovidbe i zaštitu mora od onečišćenja s brodova. Maritimna studija iz stavka 3. ovog članka treba obuhvaćati najmanje navigacijska i meteorološko-oceanografska obilježja akvatorija, odnosno zahvata u prostoru, tehničko-tehnološka i prometno-plovidbena obilježja zahvata u morskom prostoru, mjere maritimne sigurnosti u pogledu plovidbe i boravka pomorskih objekata, te zaštite mora od onečišćenja s pomorskih objekata u prilazu i unutar zahvata u morskom prostoru (stavak 4. članka 54.a Pomorskog zakonika).

Člankom 5. Uredbe o uvjetima kojima moraju udovoljavati luke („Narodne novine“ br. 110/04) propisano je da svaka novoizgrađena luka, dio luke ili pojedino mjesto pristajanja ili priveza treba prije izrade glavnog projekta, odnosno prije početka korištenja luke, ukoliko glavani projekat nije potreban, mora imati maritimnu studiju prihvaćenu i potvrđenu od nadležne lučke kapetanije.

Uvidom u spis ovog tijela državne uprave pod poslovnim brojem Klasa:361-03/08-01/13, Urbroj:530-03-05-01-08-1 od 08. travnja 2008. godine, temeljem odredbe članka 5. stavak 1. Uredbe o uvjetima kojim moraju udovoljavati luke prihvatilo je i potvrdilo maritimnu studiju za sidrište u uvali Lavsa, otok Lavsa, izrađen od trgovačkog društva Kozina projekti d.o.o. Trilj, oznake T.D. 276-G/07 od kolovoza 2007. godine.

Kako idejni projekt oznake T.D. 791-G/14 od svibnja 2014. godine za izvođenje sidrišta odnosno sidrenog sustava plovila u uvali Lavsa, otok Lavsa drugačije postavljen u odnosu na maritimnu studiju oznake T.D.276-G/07 od kolovoza 2007. godine, koja je prihvaćena i potvrđenu od strane ovog tijela, iz razloga sigurnosti plovidbe odlučeno je kao u izreci ovog suglasnosti.

Odredbom čl. 2. Uredbe o razvrstaju luka otvorenih za javni promet i luka posebne namjene („Narodne novine“ br. 110/04 i 82/07) sidrište je definirano kao posebno obilježen morski akvatorij koji omogućuje sigurno sidrenje plovnih objekata i koji može biti opremljen za sidrenje plovnih objekata, a čiji je smještaj objavljen u službenim pomorskim publikacijama. Naime, hidrografsku izmjeru akvatorija novonastale luke posebne namjene, mogu obavljati i druge pravne osobe registrirane za obavljanje predmetnih djelatnosti, samo ako ispunjavaju posebne propise, kao što je to propisano odredbom članka 7. Zakona o hidrografskoj djelatnosti („Narodne novine“ br. 68/98, 110/98 i 163/03), da bi se podaci mogli publicirati u pomorskim publikacijama (članak 11. Zakona o hidrografskoj djelatnosti).

U skladu s odredbom članka 13. Zakona o upravnim pristojbama („Narodne novine“ br. 8/96, 77/96, 95/97, 131/97, 68/98, 66/99, 145/99, 30/00, 116/00, 163/03, 17/04, 110/04, 141/04, 150/05, 153/05, 129/06, 117/07, 25/08, 60/08, 126/11, 112/12, 19/13 i 80/13), upravna pristojba na zahtjev i za donošenje ove suglasnosti u iznosu od 70,00 kn priložena je i poništeni na zahtjevu.

Uputa o pravnom lijeku:

Protiv ove suglasnosti može se izjaviti žalba Ministarstvu pomorstva, prometa i infrastrukture u Zagrebu u roku od 15 dana od dana prijama. Žalba se predaje neposredno ili putem pošte preporučeno ovoj Lučkoj kapetaniji Šibenik u dva istovjetna primjerka. Na žalbu se plaća upravna pristojba od 50,00 kn prema Tar. br. 3. tarife upravnih pristojbi, Zakona o upravnim pristojbama („Narodne novine“ br. 8/96, 77/96, 95/97, 131/97, 68/98, 66/99, 145/99, 30/00, 116/00, 163/03, 17/04, 110/04, 141/04, 150/05, 153/05, 129/06, 117/07, 25/08, 60/08, 20/10, 69/10, 126/11, 112/12, 19/13, 80/13 i 40/14).

Lučki kapetan
Kap. Robert Baljkas, mr.sc,



Dostaviti:

Javna ustanova Nacionalni park „Kornati“, Butina 2, 22243 Murter

Na znanje:

1. Ministarstvo pomorstva, prometa i infrastrukture, Uprava sigurnosti plovidbe, Prisavlje 14, Zagreb
2. Lučka ispostava Murter, Butina 2, Murter
3. Lučka kapetanija Šibenik, Odjel za inspekcijske poslove, ovdje
4. Pismohrana, ovdje



**REPUBLIKA HRVATSKA
ŠIBENSKO-KNINSKA ŽUPANIJA**

Upravni odjel za zaštitu okoliša
i komunalne poslove

Klasa: 612-07/14-01/33

Urbroj: 2182/1-15-14-5

Šibenik, 18. rujna 2014.

JAVNA USTANOVA
"NACIONALNI PARK KORNATI"

Primljeno:	24.09.2014.	
KLASA:	612-07/10-70/10	
URBROJ:	398-M-85	
Org. jed.	Pritog:	Legat:

NACIONALNI PARK KORNATI

Butina br. 2
22243 Murter

Predmet: **Posebni uvjeti zaštite prirode za namjeravani zahvat – postavljanje sustava za sidrenje u uvali Lavsa u Nacionalnom parku Kornati, općina Murter-Kornati**

- dostavlja se -

Nacionalni park Kornati, Butina 2, Murter, podnio je 6. lipnja 2014. godine Upravnom odjelu za zaštitu okoliša i komunalne poslove Šibensko-kninske županije zahtjev za izdavanje posebnih uvjeta zaštite prirode (Klasa: 612-07/10-70/10, Urbroj: 2182/1-15/5-22-14-54) u postupku izdavanja lokacijske dozvole za građenje i izvođenje radova, za namjeravani zahvat – postavljanje sustava za sidrenje u uvali Lavsa, ispred čest. zem. 2507 i 2590 k.o. Kornati - Sali u Nacionalnom parku Kornati, općina Murter-Kornati. Uz zahtjev je priložen Idejni projekt broj T.D. 791-G/14-001 izrađen od ovlaštene tvrtke „Kozina projekti“ d.o.o., Kralja Tomislava 6, Trilj, u svibnju 2014. godine.

Namjeravani zahvat nalazi se unutar područja ekološke mreže Područja očuvanja značajna za vrste i stanišne tipove (POVS) „HR4000001 Nacionalni park Kornati“ i Područja očuvanja značajna za ptice (POP) „HR1000035 NP Kornati i PP Telaščica“, sukladno Uredbi o ekološkoj mreži („Narodne novine“, broj 124/13). Slijedom navedenog, Ministarstvo zaštite okoliša i prirode provelo je temeljem članka 30. stavak 4. vezano uz članak 29. stavak 1. Zakona o zaštiti prirode („Narodne novine“, broj 80/13) postupak Prethodne ocjene prihvatljivosti za ekološku mrežu i utvrdilo da je namjeravani zahvat prihvatljiv za ekološku mrežu (Klasa: UP/I 612-07/14-60/75, Urbroj: 517-07-1-1-2-14-8 od 11. rujna 2014. godine).

Nakon provedenog postupka ocjene prihvatljivosti zahvata za ekološku mrežu, a temeljem članka 135. Zakona o prostornom uređenju („Narodne novine“, broj 153/13) i članka 23. stavka 2. Zakona o zaštiti prirode („Narodne novine“, broj 80/13) utvrđuju se

Uvjeti zaštite prirode:

1. Razina onečišćenosti morske vode treba ostati nepromijenjena.
2. Očuvati biološke vrste značajne za stanišni tip; ne unositi strane (alohtone) vrste i genetski modificirane organizme.

3. Postavljanje sidrenog sustava izvesti uz minimalnu devastaciju podmorja, pri tome posebnu pozornost obratiti na očuvanje cvjetnice *Posidonia oceanica* i drugih zaštićenih vrsta sukladno Pravilniku o proglašavanju divljih svojti zaštićenim i strogo zaštićenim („Narodne novine“, broj 99/09).
4. Po završetku postavljanja sustava za sidrenje potrebno je izvršiti sanaciju okolnog prostora.
5. Korištenjem sustava za sidrenje ne smije se znatno utjecati na promjenu krajolika.
6. Nakon prestanka korištenja sidrišta sve objekte potrebno je demontirati i u potpunosti ukloniti, a teren sanirati u skladu s budućom namjenom prostora prema tada važećim propisima i zatečenoj situaciji na lokaciji zahvata.

PROČELNICA



dr. sc. Sanja Slavica Matešić

VODOVOD I ODVODNJA d.o.o.**ŠIBENIK**

Ul. kralja Zvonimira 50

Tehnički sektor

Odjel suglasnosti

Broj: 05- 5356/2/14

Šibenik, 11. 7. 2014.

Naš znak: MMM

**JAVNA USTANOVA
"NACIONALNI PARK KORNATI"**

Primljeno: <u>21. 07. 2014.</u>		
KLASA: <u>612 - 07/10 - 2014</u>		
URBROJ: <u>348-M-607</u>		
Org. jed.	Prilog:	Vrijed.

NACIONALNI PARK KORNATI**UL. BUTINA 2****22243 MURTER****PREDMET: posebni uvjeti**

Zahtjevom broj: 05-5356/2/14 od 03. 07. 2014 g. zatražen je uvid u idejni projekt (za potrebe izdavanja suglasnosti) oznake T.D. 791-G/14 izrađen od KOZINA PROJEKTI d.o.o. Trilj radi pribavljanja posebnih uvjeta a u svezi ishoda lokacijske dozvole za izgradnju sidrišta u uvali Lavsa otok Lavsa u nacionalnom parku Kornati ispred čest. Zem. 2507 i 2590 k.o. Kornati - Sali u **NP Kornati**.

Prema gore zatraženom izdaju se temeljem čl. 135. Zakona o gradnji (Narodne novine 153/13) **posebni uvjeti** kako slijedi:

- Nemamo posebnih uvjeta za navedeni zahvat u prostoru iz razloga što na tom području nema izgrađene vodoopskrbne mreže iz sustava vodoopskrbe šibensko-kninske županije.

Direktor:

Miho Mioč, dipl.inž.stroj.

Prilježeno:	30.06.2014.	
KLASA:	612-07/10-70/10	
URBROJ:	378-14-65	
Org. jed.	Prilog:	Vrijed.



ELEKTRA ŠIBENIK

22000 Šibenik, Ulica Ante Šupuka 1
p.p. 131

TELEFON • (022) 341-600 (Šibenik) • 341-600 (Bilice)
TELEFAKS • (022) 338-142
POŠTA • 22000 Šibenik • SERVIS
IBAN • HR3024840081400016814
HR0424840081500089272 (priključci)
HR4924840081500089432 (energija)

NACIONALNI PARK KORNATI

Butina 2
22243 MURTER

NAŠ BROJ I ZNAK 401500102/2243/14MG

VAŠ BROJ I ZNAK Klasa: 612-07/10-70/10
Ur.broj: 2182/1-15/5-22-14-50

PREDMET Posebni uvjeti

DATUM 23. lipnja 2014.

HEP – Operator distribucijskog sustava d.o.o. "Elektra Šibenik", temeljem članka 135. Zakona o prostornom uređenju i gradnji (NN 153/13), u skladu sa Zakonom o energiji (NN 120/12, 14/14), a nakon uvida u dostavljene nam projekte – Sidrište u uvali Vruļje, ot.Kornat, T.D.790-G/14 i Sidrište u uvali Lavsa, ot.Lavsa, T.D.791-G/14, izrađeni od tvrtke „KOZINA PROJEKTI“ d.o.o.-TRILJ, na zahtjev NACIONALNOG PARKA KORNATI, izdaje:

POSEBNE UVJETE
za izgradnju sidrišta u NP Kornati
(uvala Vruļje otok Kornat i uvala Lavsa otok Lavsa)

1.Postojeće stanje

Uvidom u projekt utvrdili smo da, na mjestu izgradnje, nema vodova ni objekata koji su u vlasništvu HEP ODS Elektra Šibenik.

2.Ostalo

Ovi posebni uvjeti izdaju se u svrhu ishođenja građevinske dozvole i važe dvije godine od dana izdavanja.

S poštovanjem,

Direktor:

Ozren Nadoveza dipl.ing.

Prvitiak: Projekti

Dostavljeno:-Naslovu
-STP (x2)
-Pismohranu

HEP - Operator distribucijskog sustava d.o.o. ZAGREB
DISTRIBUCIJSKO PODRUČJE 5
ELEKTRA ŠIBENIK

ČLAN HEP GRUPE

• UPRAVA DRUŠTVA • DIREKTORICA • LJILJANA ČULE •

• TRGOVAČKI SUD U ZAGREBU MBS 080434230 • MB 1643991 •
• OIB 46830600761 • UPLAĆEN TEMELJNI KAPITAL 426.456.000,00 HRK •
• www.hep.hr •

Ja, javni bilježnik, Aljoša Gojanović, VODICE, Obala Juričev Ive Cote 27, MB: 080165036, potvrđujem da je ovo preslika izvorne isprave "Posebnih uvjeta za izgradnju sidrišta u NP Kornati"

Ispisan je računalom, a ima 1 stranicu i ovjerava se u 1 primjerku.

Izvorna isprava se po tvrdnji stranke nalazi kod stranke, a donijela ju je sa sobom stranka MATIJA JURAN (OIB: 33044010488), rođena 03.09.1959. godine, MURTER, MURTERSKIH ISELJENIKA 5.

Javnobilježnička pristojba za ovjeru po tar. br. 11. ZJP u iznosu od 10,00 kn naplaćena je i poništena na primjerku koji ostaje za arhiv. Javnobilježnička nagrada zaračunata u iznosu od 30,00 kn + PDV 25% (7,50 kn), a trošak 0,00 kn + PDV 25% (0,00 kn).

Broj: OV-5634/2014
U Vodicama, 04.09.2014.



Javni bilježnik
Aljoša Gojanović

SAVJETNIK
Mira Grbac