


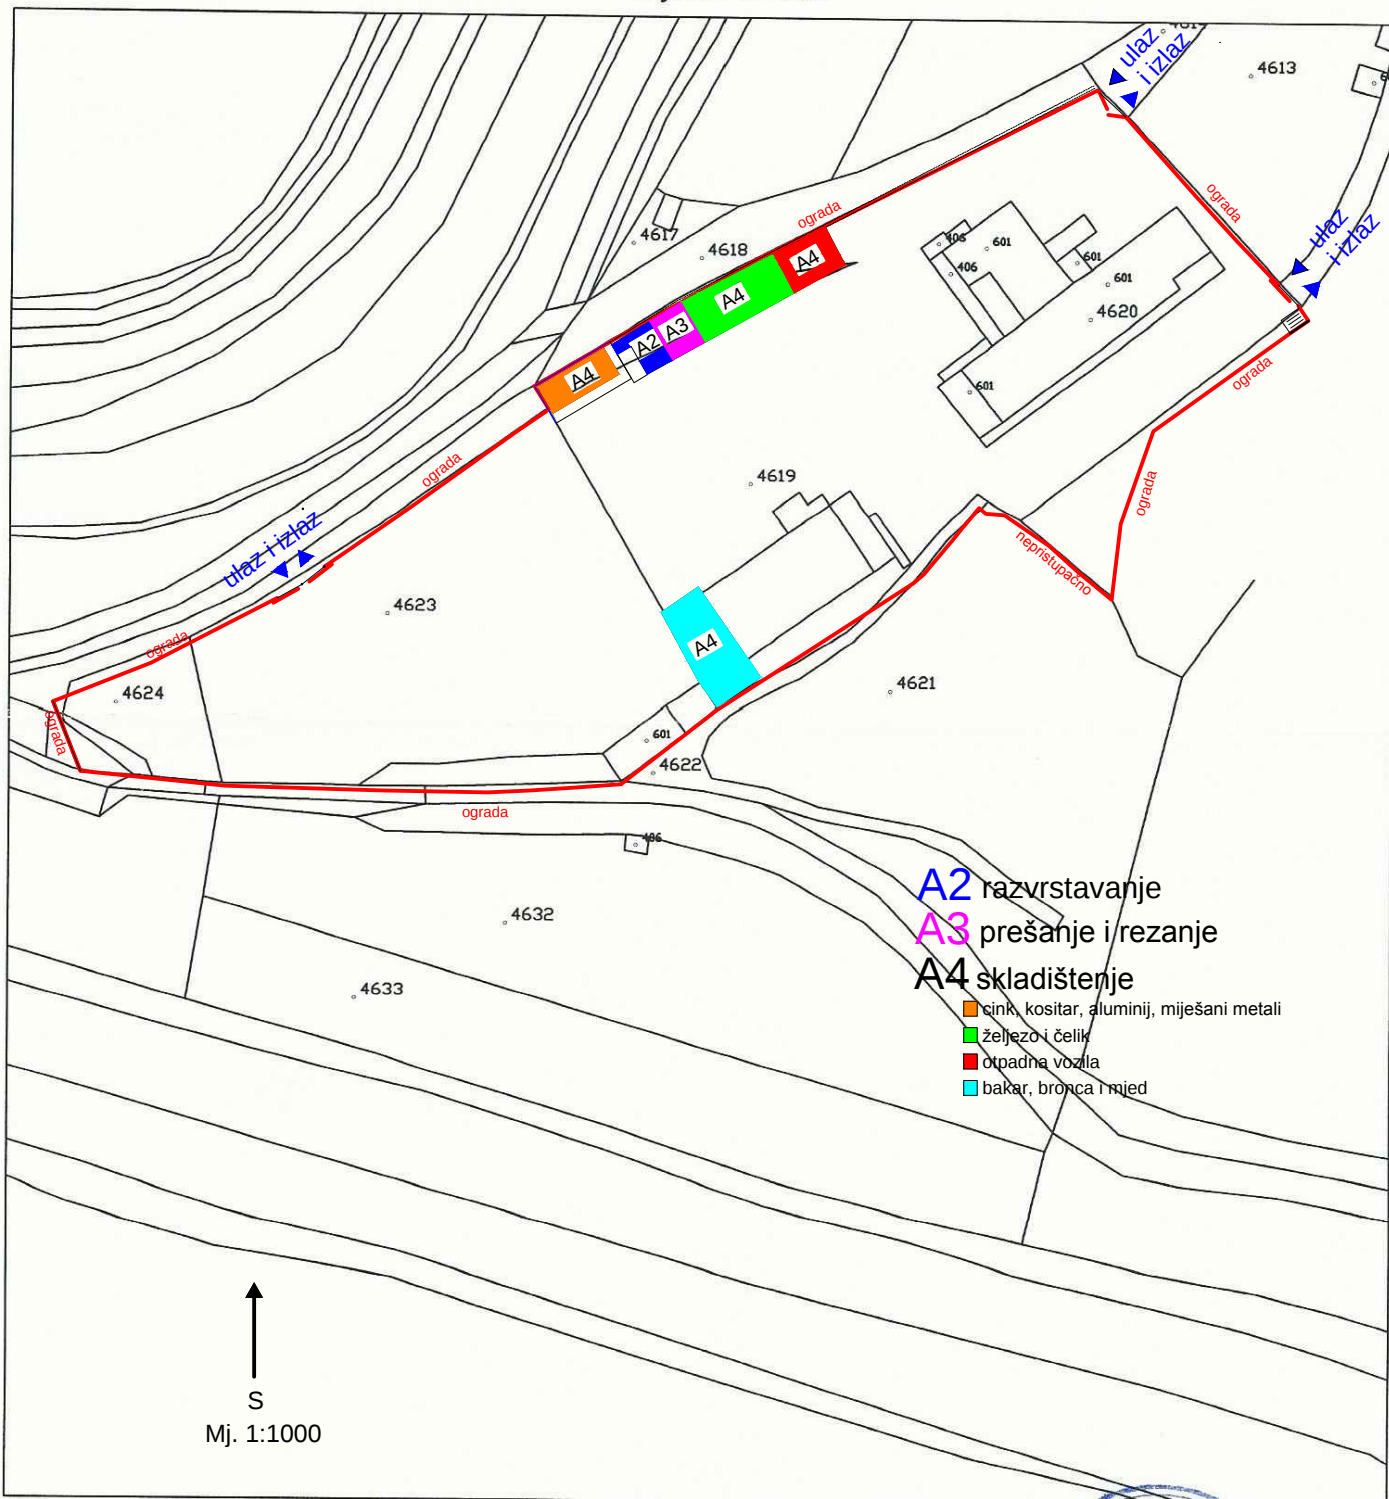

REPUBLIKA HRVATSKA
DRŽAVNA GEODETSKA UPRAVA
PODROČNI URED ZA KATASTAR ŠIBENIK
ODIJEL ZA KATASTAR NEKRETNOSTI KNIN

Katastarska općina: KNIN
Broj katastarskog plana: 23
Klasa: 935-06/14-01/0107
Ur. broj: 541-24-3-02/4-14-2
U Kninu, 07. travnja 2014. godine

KOPIJA KATASTARSKOG PLANA
mjerilo 1:1000



Upravna pristojba prema tarifnom broju 1 i 55. Zakona o upravnim pristojbama (Narodne novine, br. 8/96, 77/96, 95/97, 131/97, 68/98, 66/99, 145/99, 116/00, 163/03, 17/04, 110/04, 150/05, 153/05, 129/06, 117/07, 25/08, 60/08, 20/10, 69/10, 126/11) u iznosu od 40,00 kn naplaćena je podnositelju zahtjeva i poništena na podnesku.

Stvarni troškovi prema Pravilniku o određivanju visine stvarnih troškova uporabe podataka dokumentacije državne i katastarske izmjere i katastra nekretnosti (Narodne novine br. 148/08, 75/09, 51/13) u iznosu od 30,00 kn naplaćeni u gotovini.

Za ured: Mićo Barić



Nacrt prostornog razmještaja kontejnera ispod nadstrešnice
po vrstama otpadanih metala



↑
S
Mj. 1:100

HEMA TEHNOLOŠKIH PROCESA

