
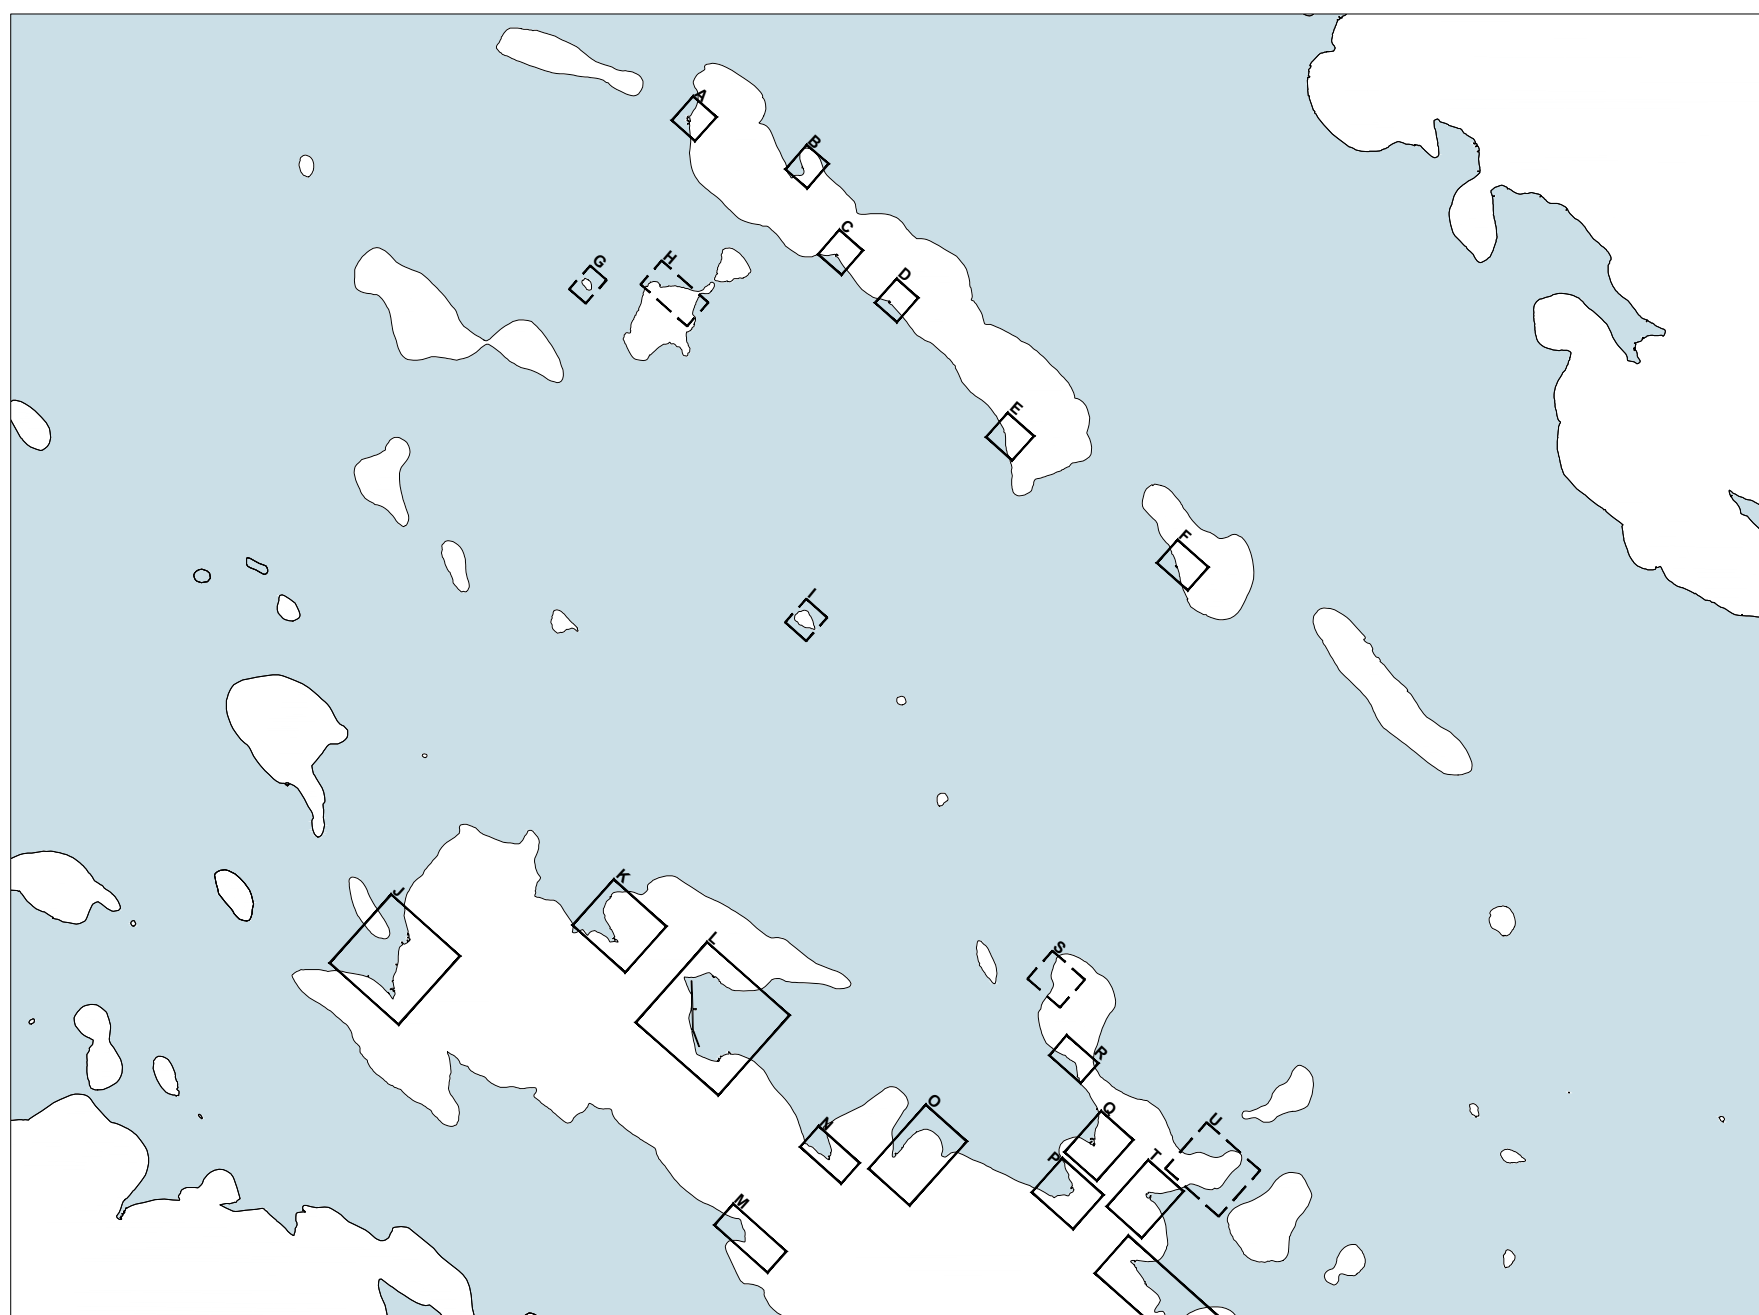


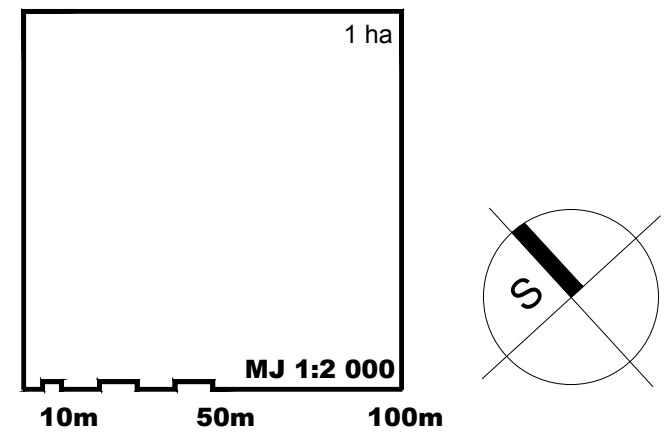

2.a. DETALJNI UVJETI UREĐENJA

PODRUČJA OGRANIČENJA U ZOP-u NA KOPNU (100 i 300 m)

	ZONE TRADICIJSKIH NASEOBINA I GRAĐEVINA
	GRAĐEVINE MJEŠOVITE NAMJENE (GLAVNE I POMOĆNE)
	GRAĐEVINE PRETEŽITO UGOSTITELJSKE NAMJENE (GLAVNE I POMOĆNE)
	GRAĐEVINE U FUNKCIJI LUKE NAUČIČKOG TURIZMA
	EVIDENTIRANE GRAĐEVINE I/ILI OBJEKTI IZVAN TRAD. NASEOBINA
	RUŠEVINE I NEDOVRŠENE GRAĐEVINE (unutar i izvan trad. naseobina)
	ZONE MOGUĆE NOVE IZGRADNJE UNUTAR TRADICIJSKIH NASEOBINA
	LUKA OTVORENA ZA JAVNI PROMET
	PRIVEZ U GOSPODARSKOM KORIŠTENJU
	LUKA NAUČIČKOG TURIZMA
	SIDRIŠTE

LOKALITETI EVIDENTIRANI PLANOM

-  OBALNE GRAĐEVINE TRADICIJSKOG GRADITELJSTVA (muli, porti)
-  ZGRADE TRADICIJSKOG GRADITELJSTVA (stanovi)
-  KAPELICE I CRKVE

 UREĐENJE PUTOVA



ŠIBENSKO-KNINSKA ŽUPANIJA

Naziv prostornog plana: **PROSTORNI PLAN PODRUČJA POSEBNIH OBILJEŽJA
ZNAČAJNOG KRAJOBRAZA ŽUTSKO-SITSKE OTOČNE SKUPINE**

Naziv kartografskog prikaza:
DETALJNI UVJETI UREĐENJA

Broj kartografskog prikaza:	Mjerilo kartografskog prikaza:
2.a.	1:2.000
Oduka predstavništvo tijela o izradi Plana:	Oduka predstavništvo tijela o donošenju Plana:
Službeni zapisnik Šibensko-kninske županije br. 05/08	Službeni zapisnik Šibensko-kninske županije br. _____
Javna rasprava (datum objave) : 12. listopada 2016. Slobodna Dalmacija www.sibeniko-kninska-zupanija.hr, www.mglopu.hr, www.murter.hr	Javni vid otkaz: Od 21.12.2016. do 19.01.2016.
Pečat tjel odgovornog za provođenje javne rasprave:	Odgovorna osoba za provođenje javne rasprave: d.rsc. Sanja Slavica Matešić
M.P.	podpis
Sadržaj datika 186. Zakona o prostornom uređenju (Narodne novine, br. 153/13), 1.12.2015. godine Suglasnost Ministarstva graditeljstva i prostornog uređenja. Klasa: _____ Urolog: _____ od _____ 2016.	

Pravna osoba koja je izradila Plan:

Javna ustanova Zavod za prostorno uređenje Šibensko-kninske županije
u suradnji s **URB/ING** d. o. o. za poslove prostornog uređenja i zaštite okoliša, Zagreb,

Pečat pravne osebe koja je izradila Plan:	Odgovorna osoba: Damir Lučev, ovl.arh.
M.P.	_____ potpis _____

Odgovorni voditelj izrade Plana:
Damir Lučev, ovl.arh.

JU Zavod za prostorno uređenje Sibensko-kninske županije	Autori/suradnici:	URBING d. o. o., Zagreb Zamjenici odgovornog voditelja:	Radna skupina:
Radna skupina:	Diana Dulbić, dipl.iur.	Ljiljana Đoležal, dipl.ing.arh.	Ljiljana Đoležal, dipl.ing.arh.
Damir Lučev, dipl.ing.arh.	dr.sc. Zivana Lambaša Belak	Darko Martinec, dipl.ing.arh.	Darko Martinec, dipl.ing.arh.
Mario Čule, dipl.ing. grad.		Filip Šrajer, dipl.ing.arh.	Filip Šrajer, dipl.ing.arh.
Željko Šain, dipl.ing.arh.		Sma Krtač, mag.ing.prosp.arh.	Sma Krtač, mag.ing.prosp.arh.
Irena Terzanović, dipl.ing.arh.		Frane Đumandžić, mag.ing.arh.	Frane Đumandžić, mag.ing.arh.
		Maja Martinec, dipl.ing.arh.	Maja Martinec, dipl.ing.arh.

Pečat Županijske skupštine:	Predsjednik Županijske skupštine: Nediljko Dujčić
-----------------------------	--

M.P.	_____
_____	potpis:

Istovjetnost ovog prostornog plana s izvornikom potvrđuje:	Pečat nadležnog tijela:
--	-------------------------

_____ vlástonučný podpis	M.P.
--	-------------