
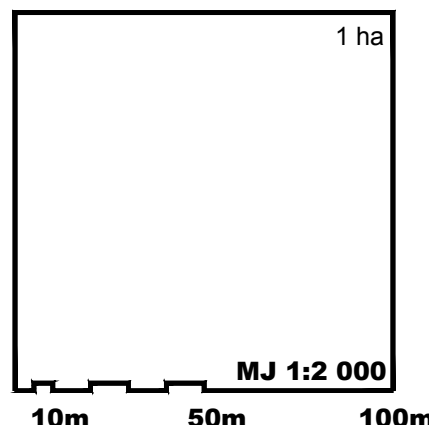
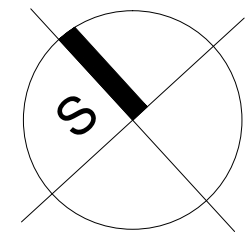
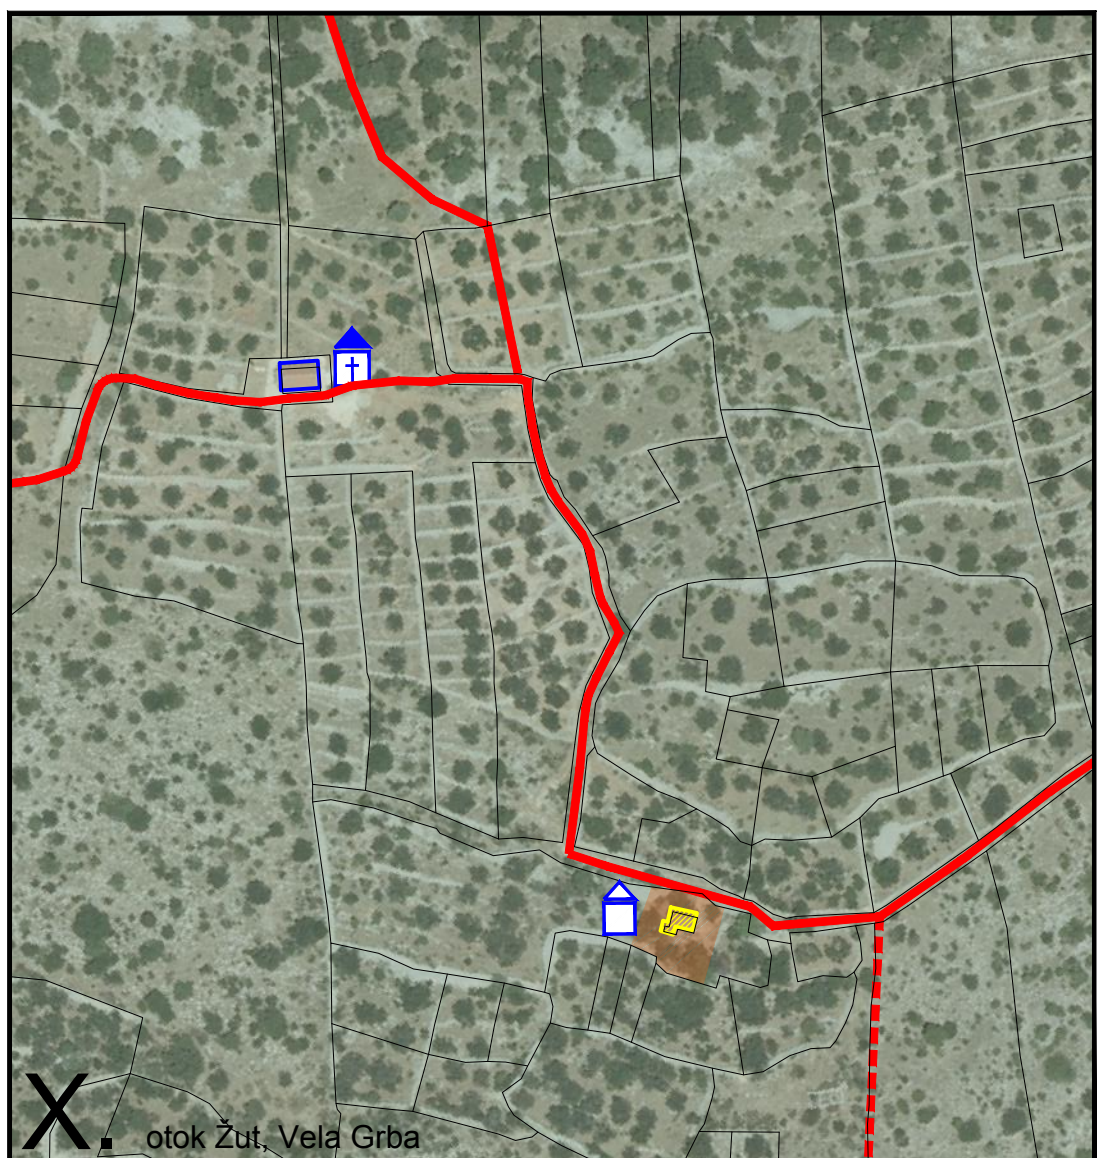
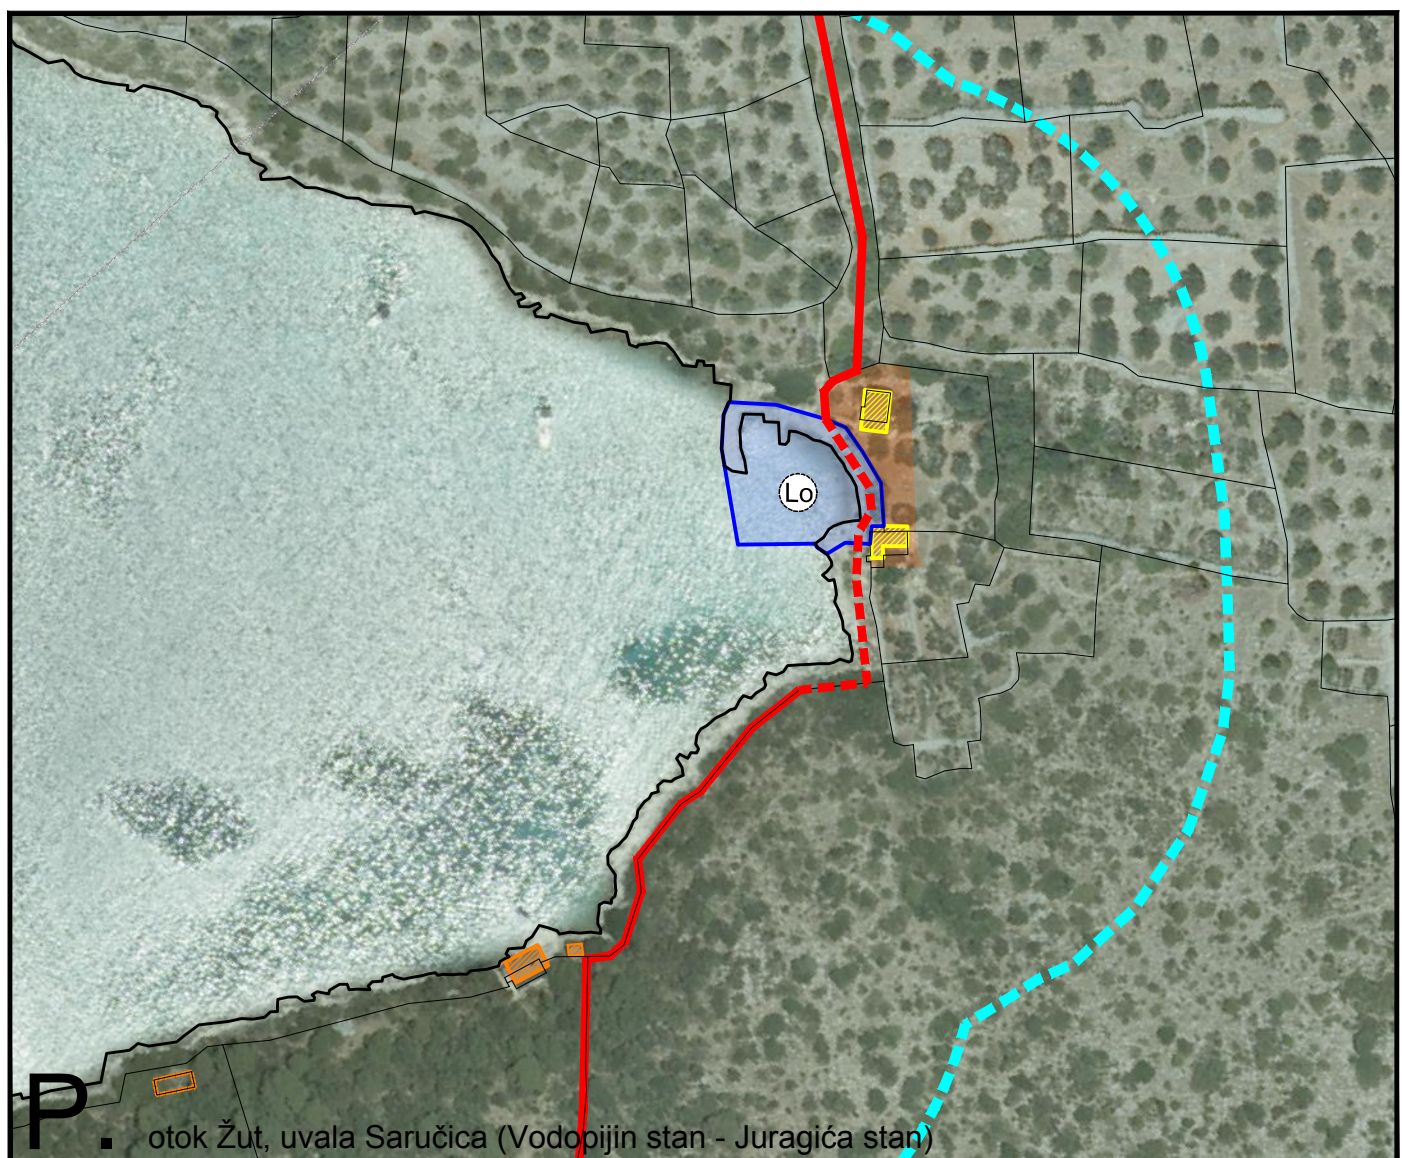
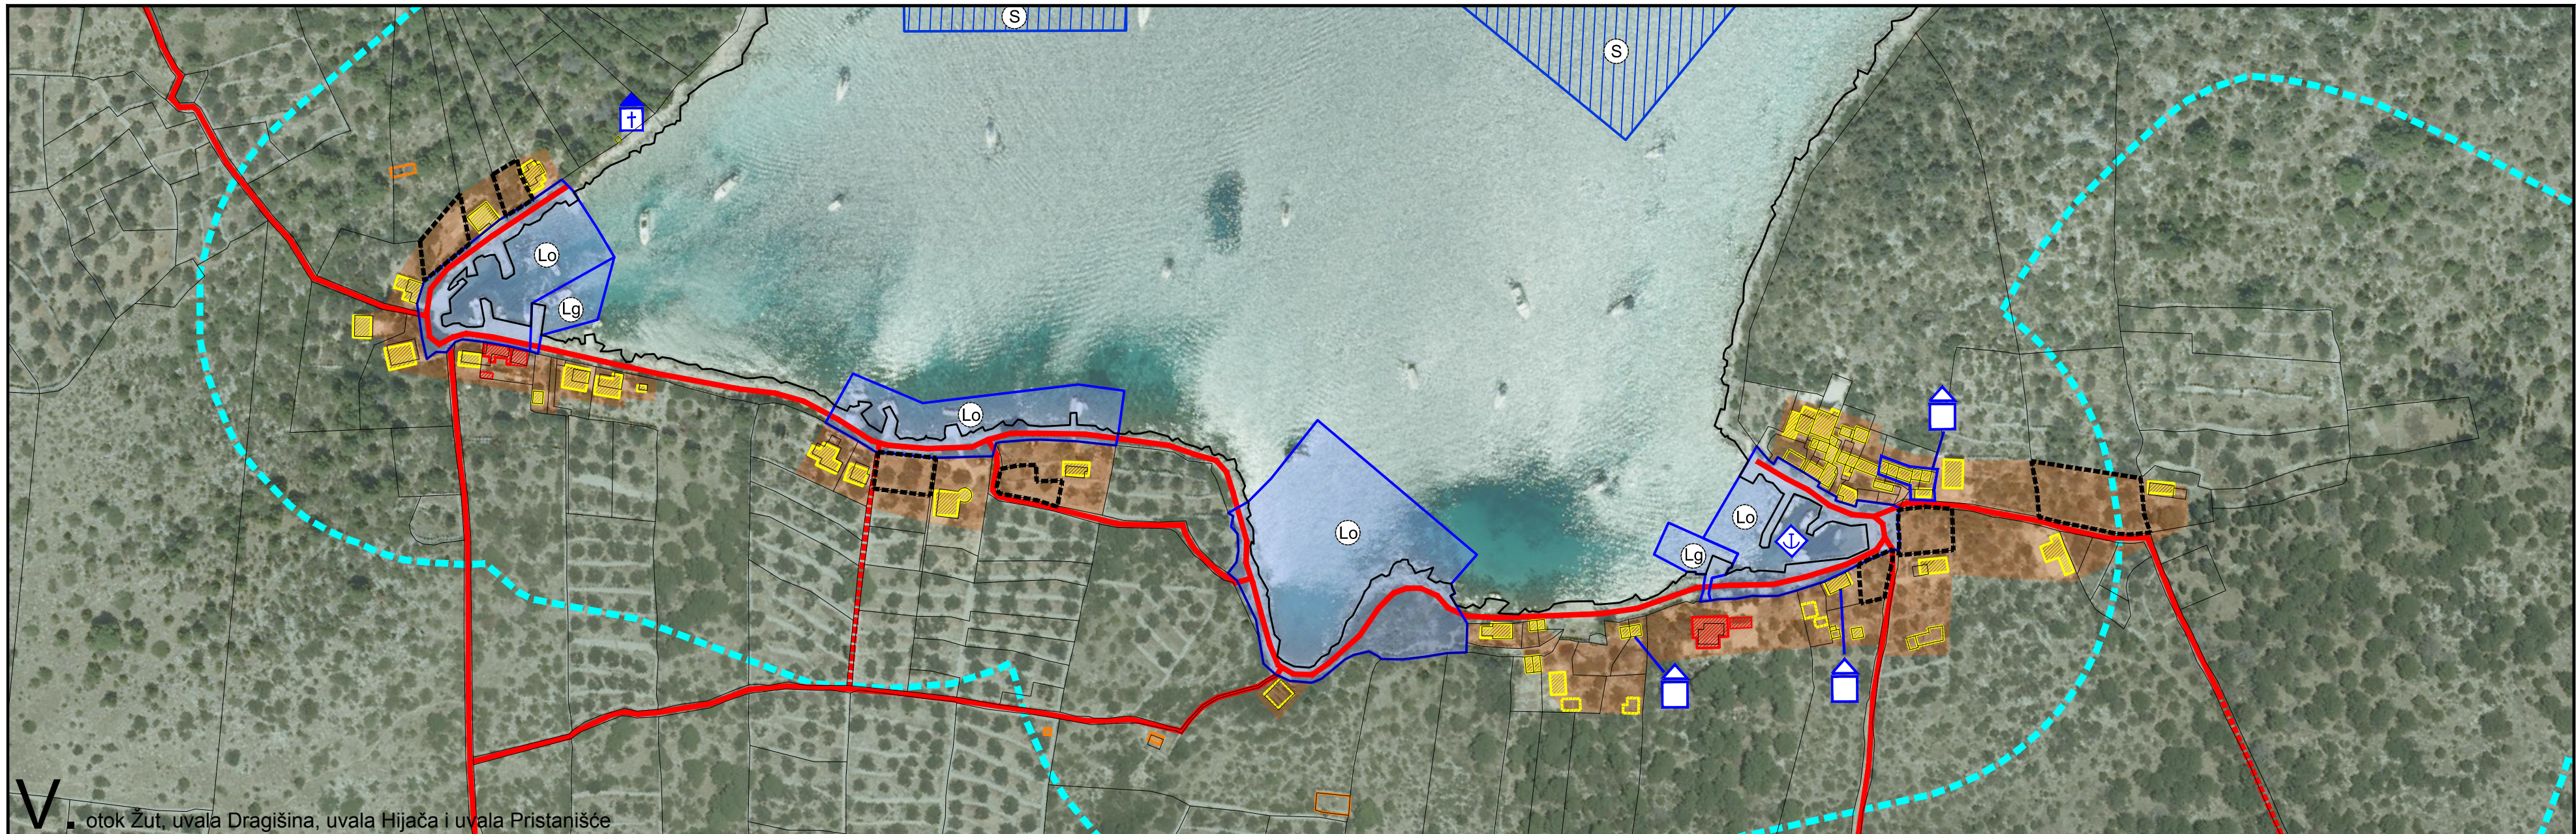
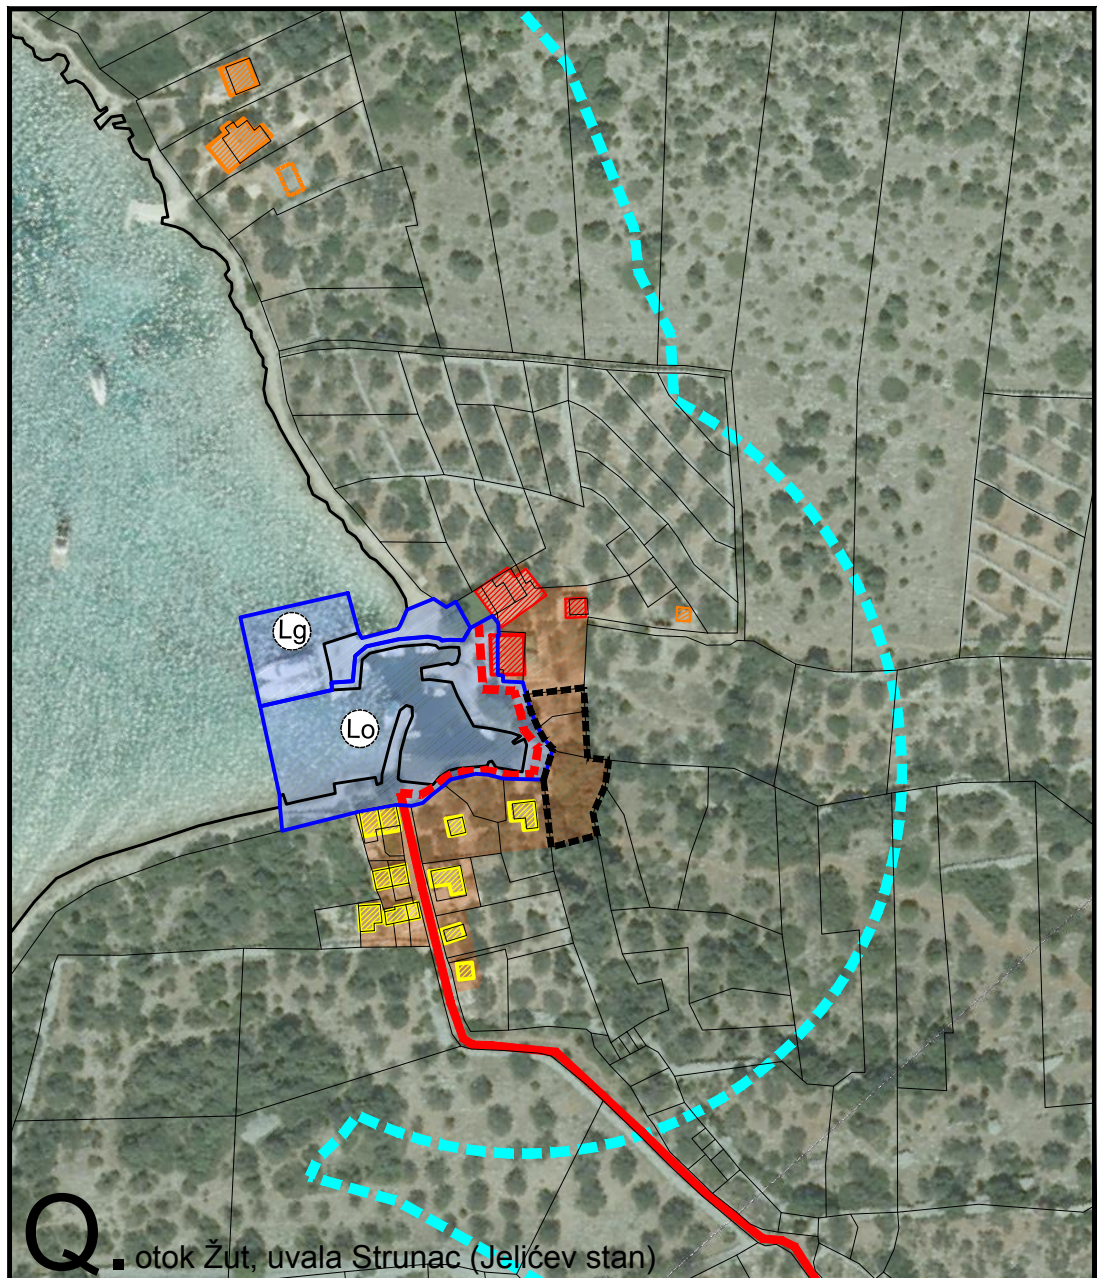
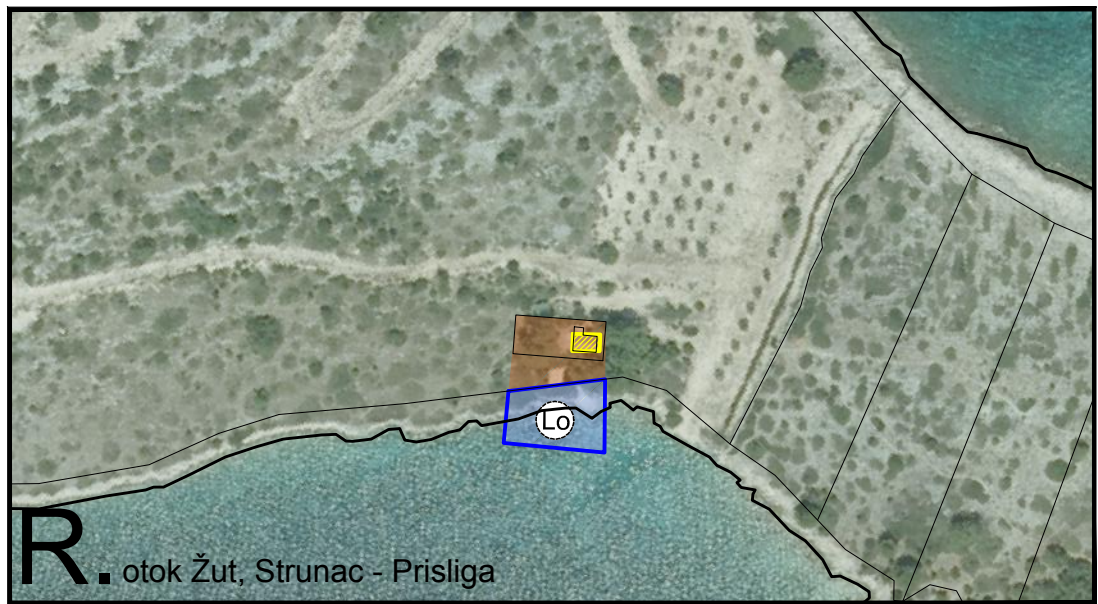
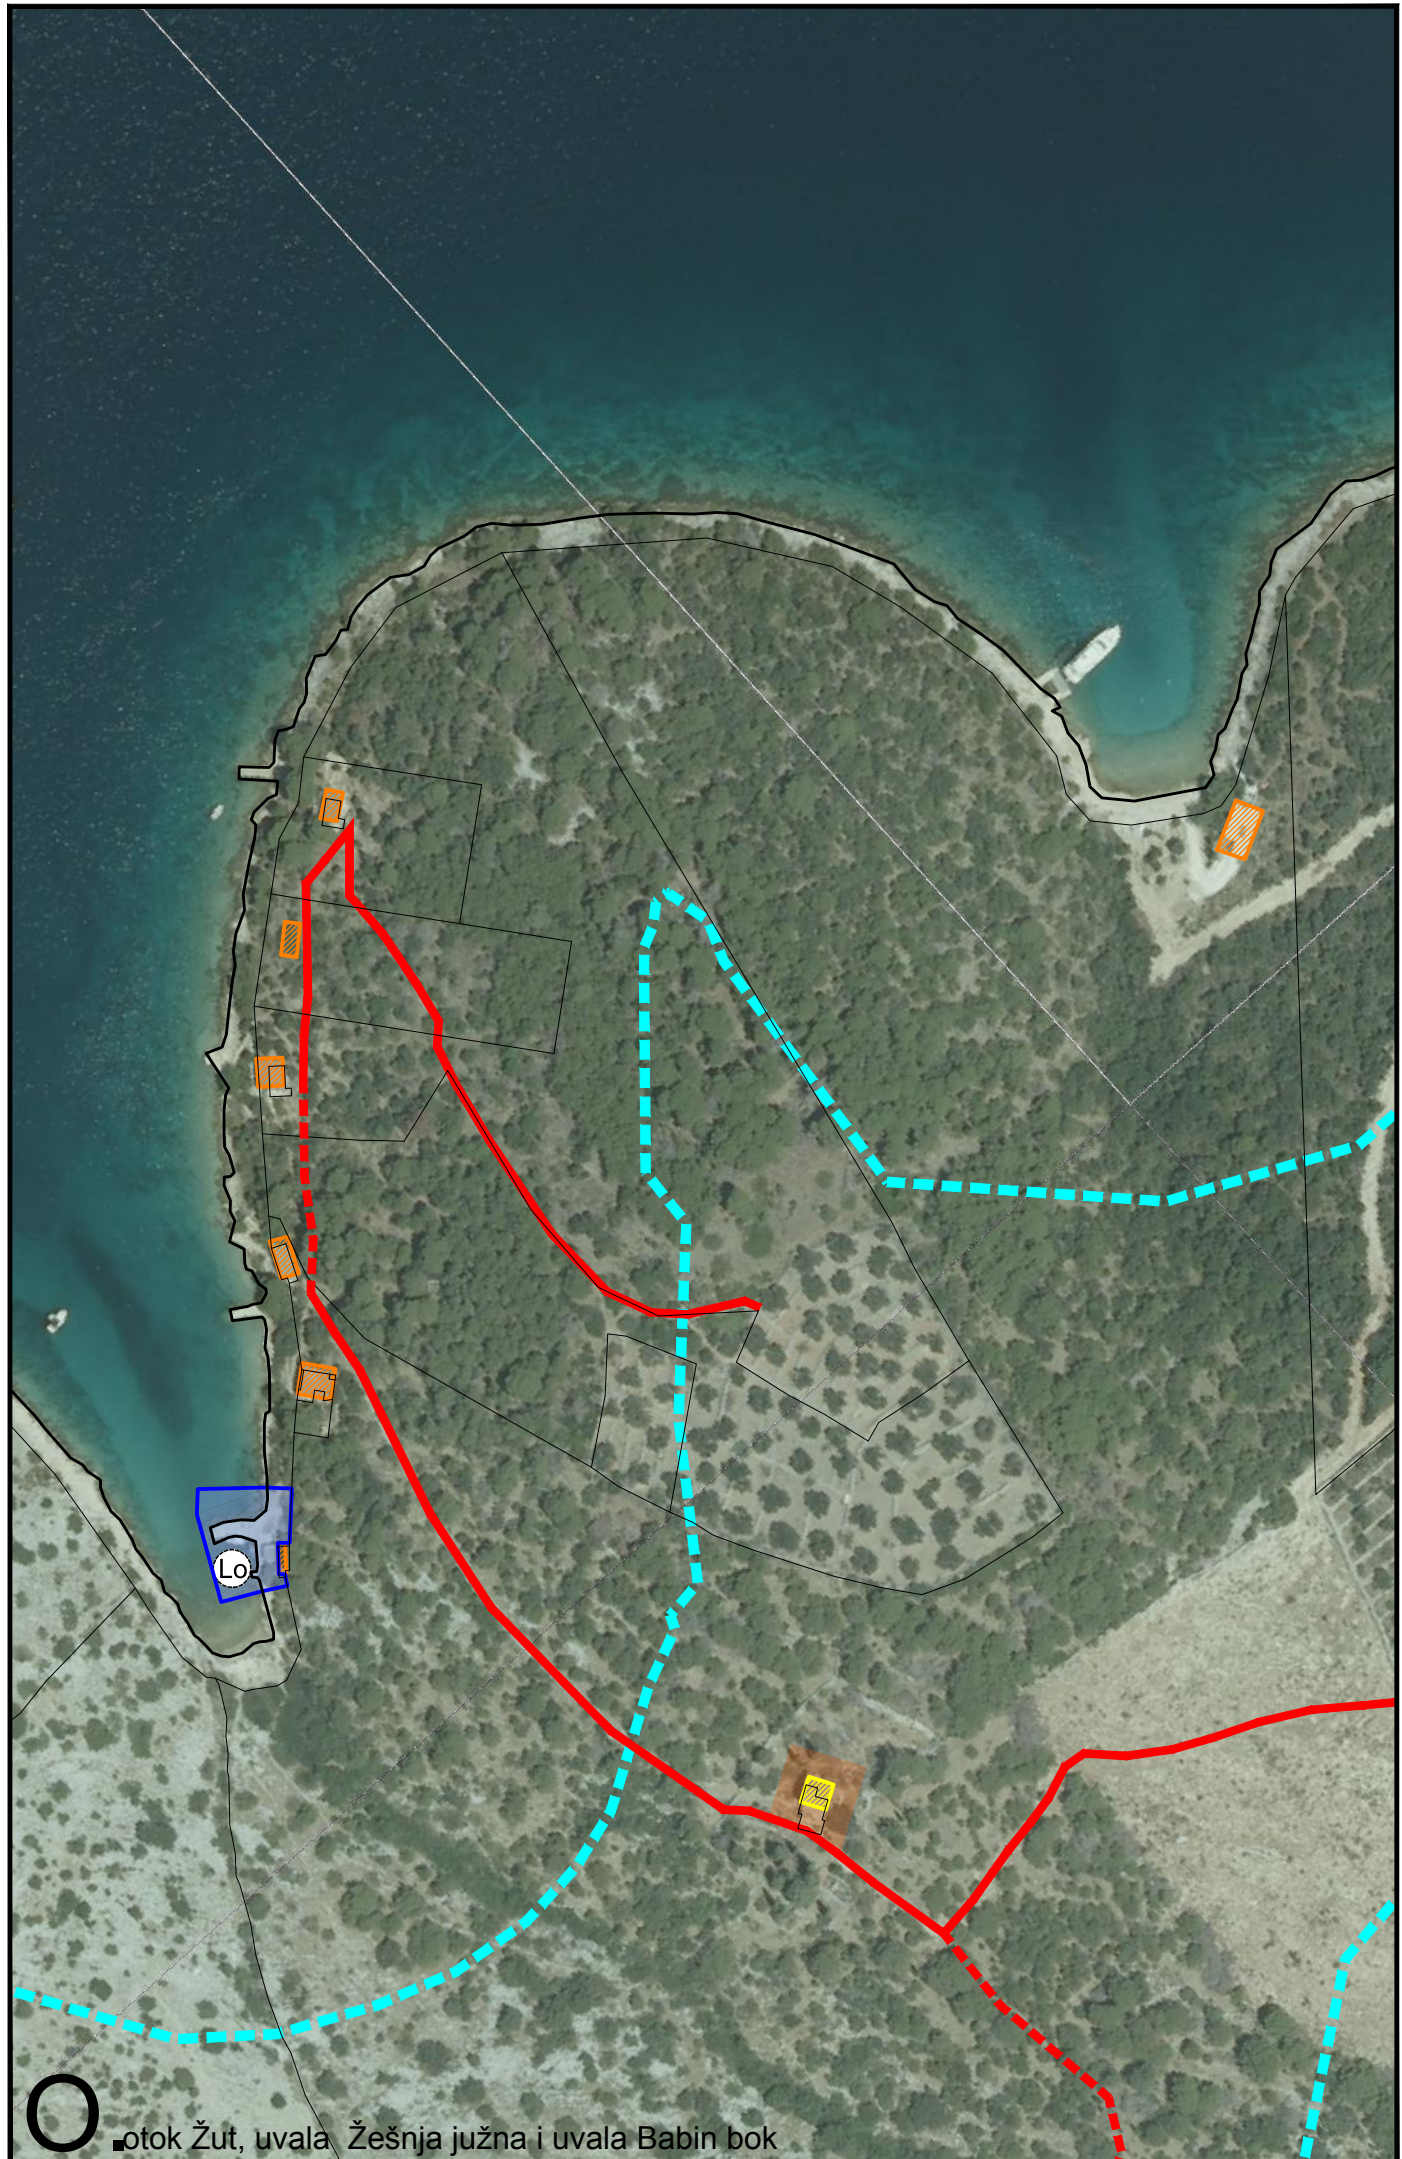
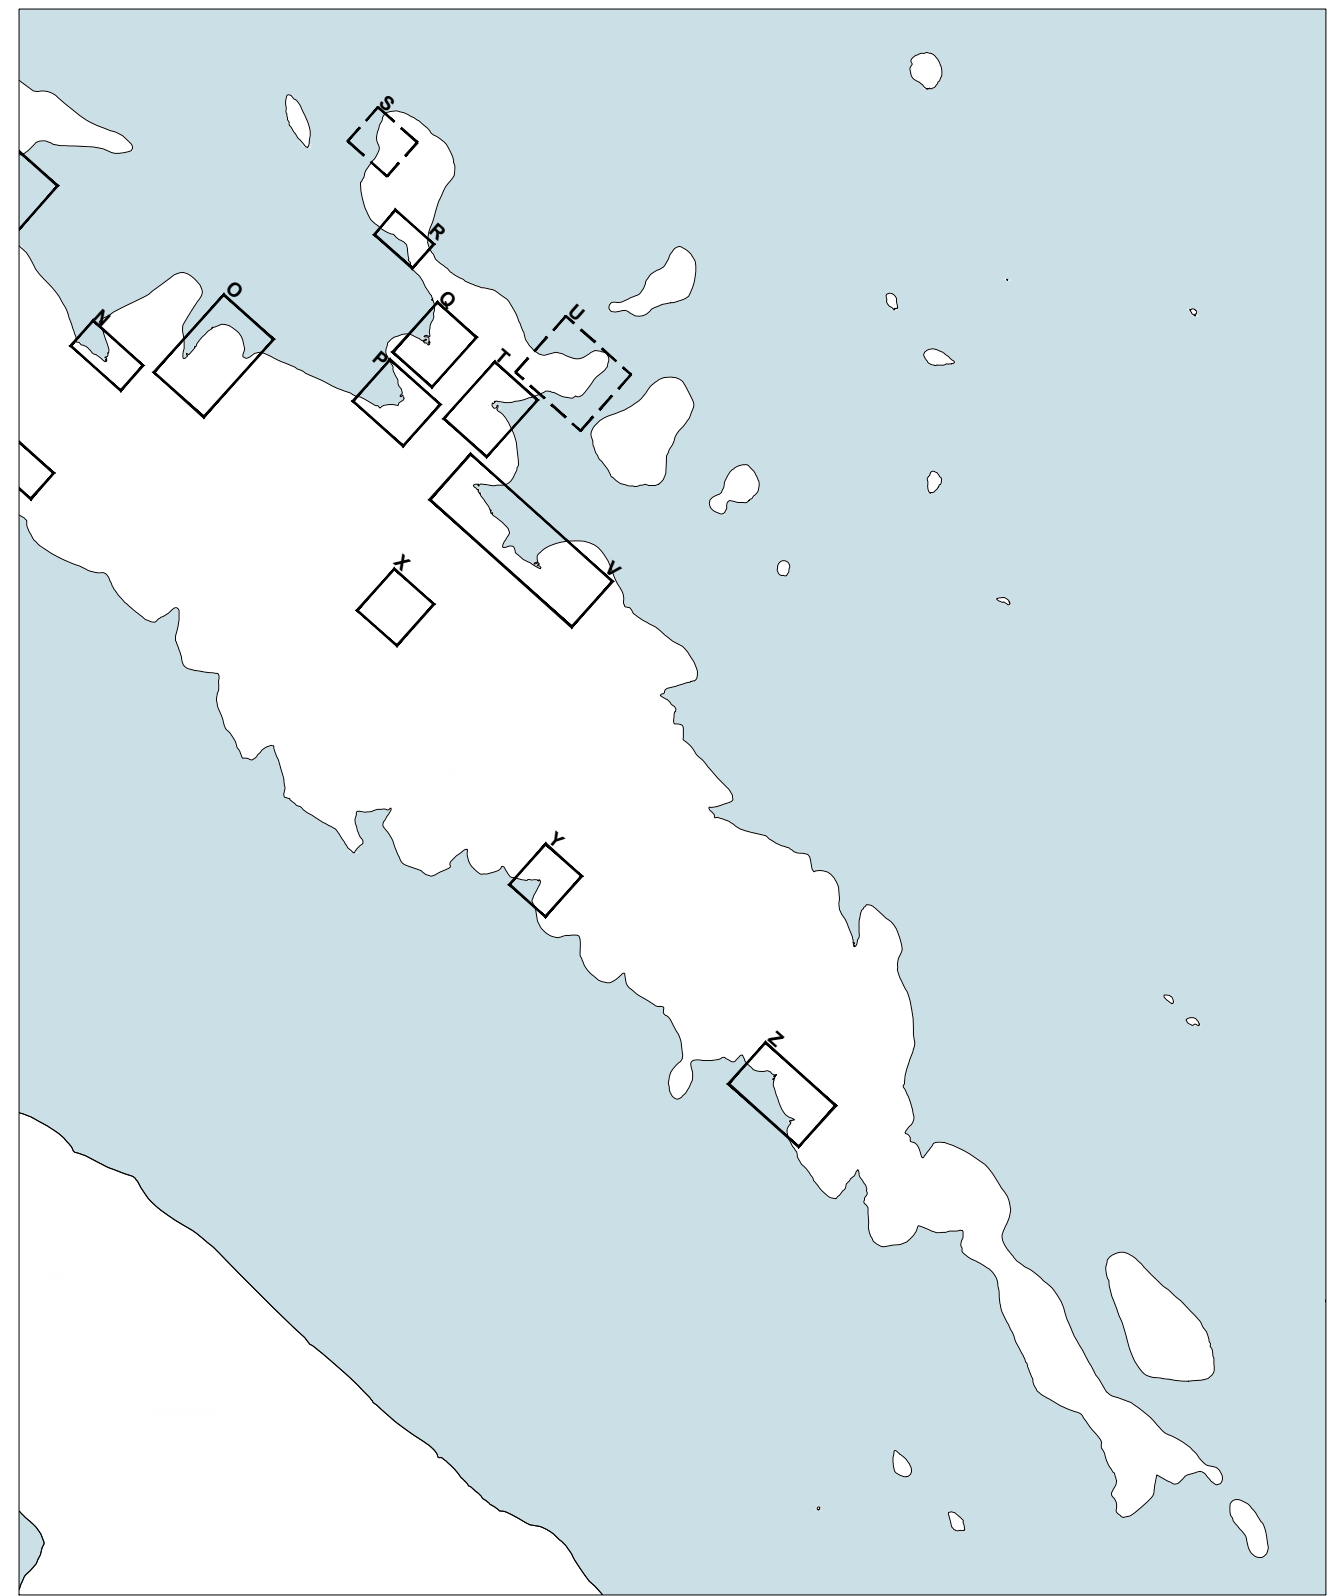
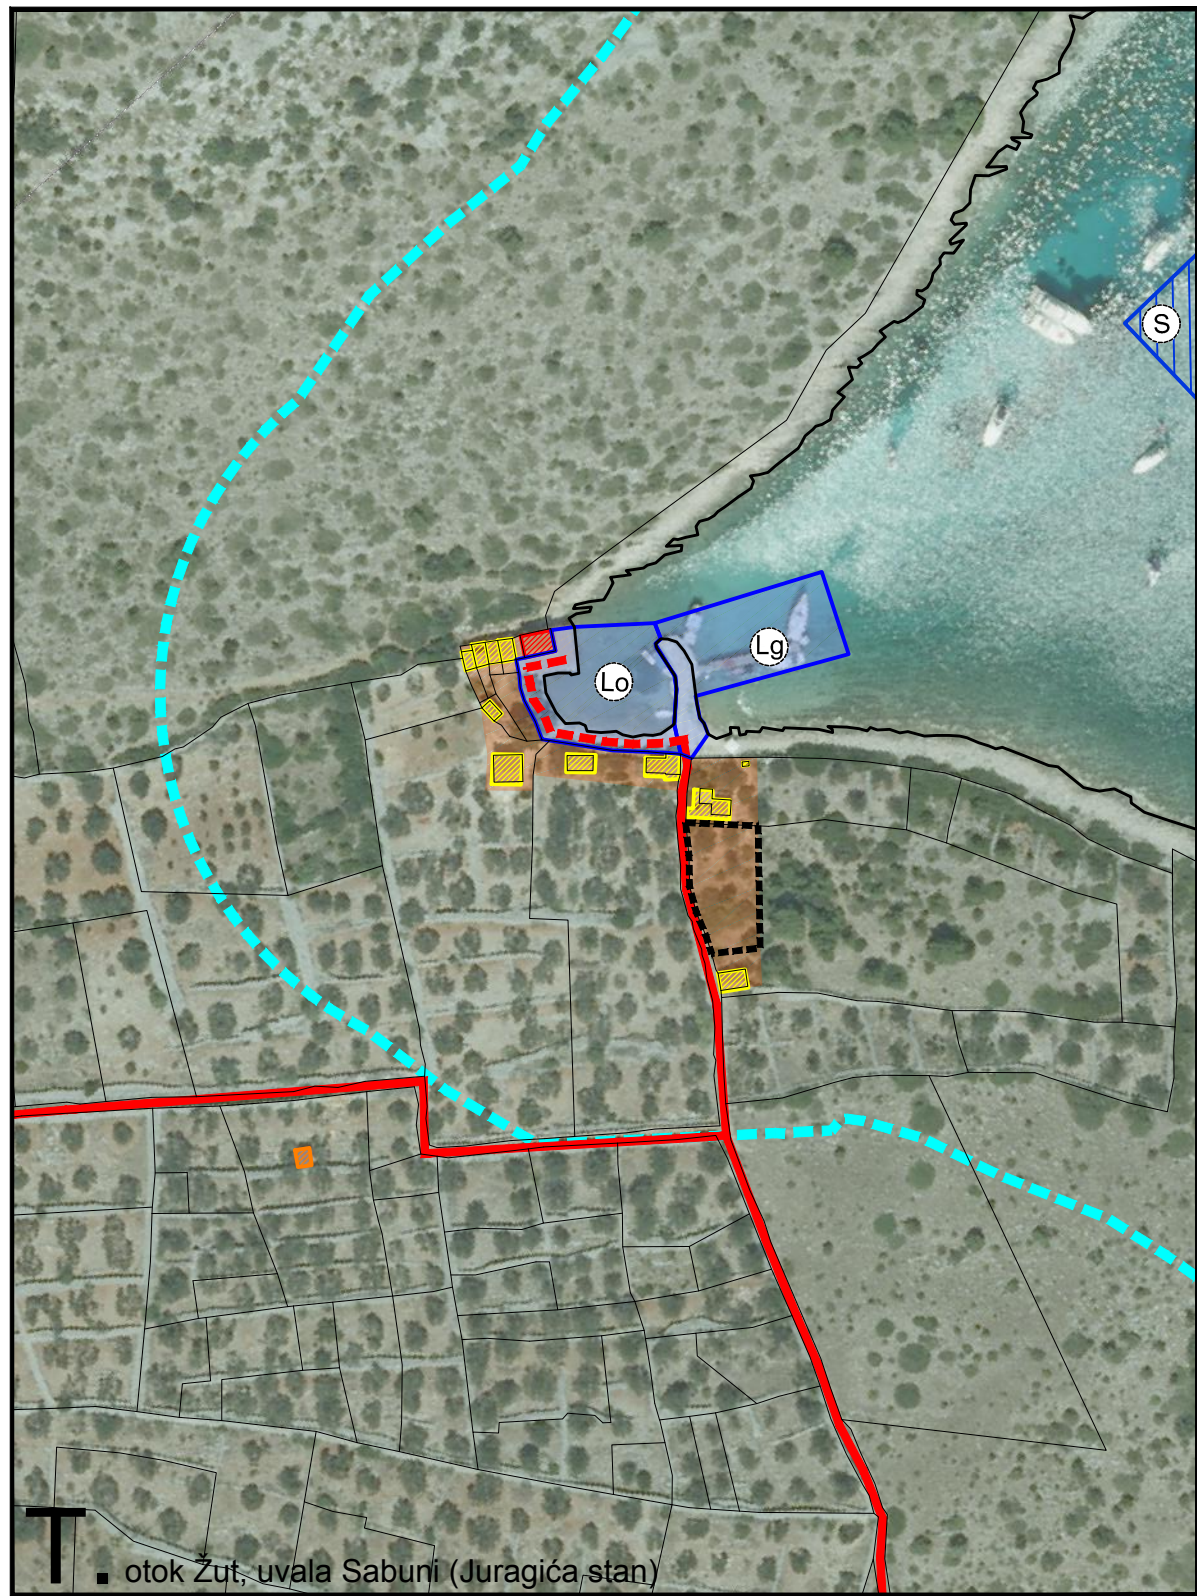


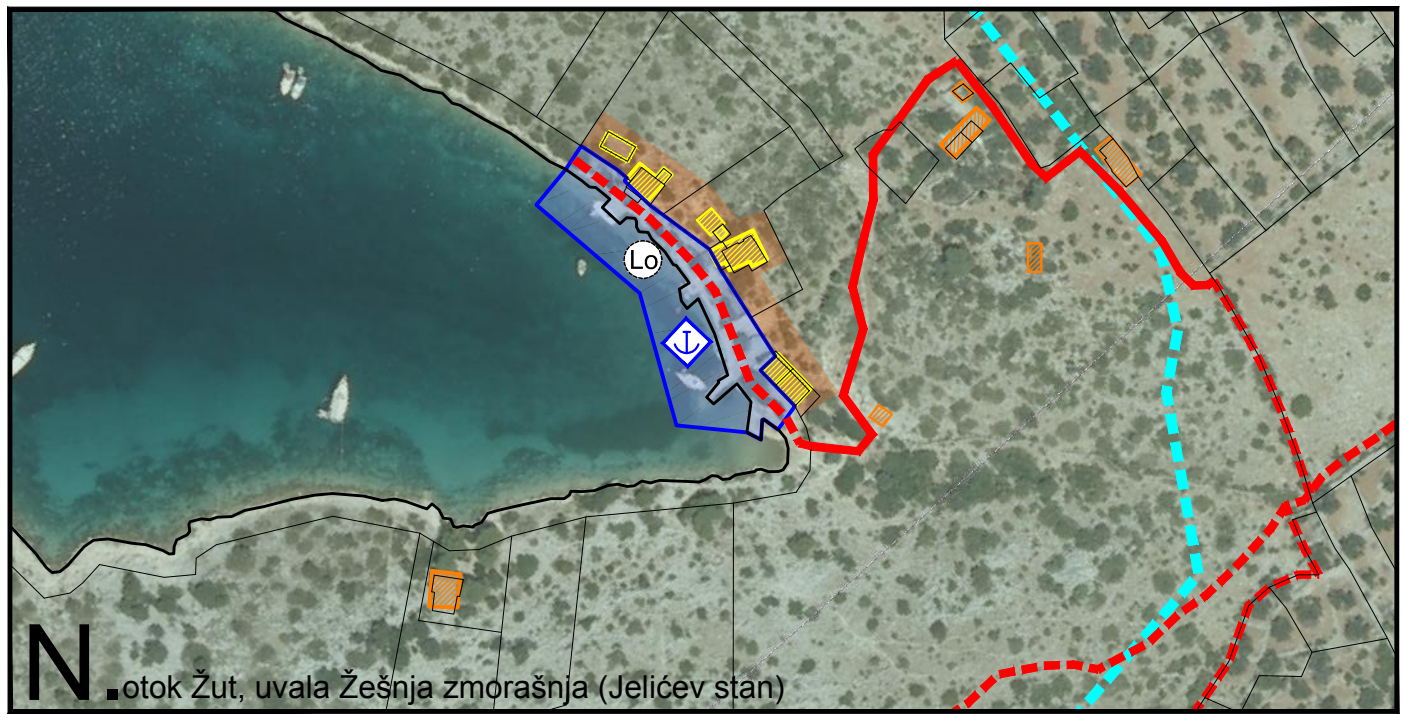

PROSTORNI PLAN PODRUČJA POSEBNIH OBILJEŽJA ZNAČAJNOG KRAJOBRAZA ŽUTSKO-SITSKE OTOČNE SKUPINE

2.b. DETALJNI UVJETI UREĐENJA

0. GRANICE

PODRUČJA OGRANIČENJA U ZOP-u NA KOPNU (100 i 300 m)

1. KORIŠTENJE I NAMJENA PROSTORA

- ZONE TRADICIJSKIH NASEOBINA I GRAĐEVINA
- GRAĐEVINE MJESOVITE NAMJENE (GLAVNE I POMOĆNE)
- GRAĐEVINE PRETEŽITO UGOSTITELJSKE NAMJENE (GLAVNE I POMOĆNE)
- GRAĐEVINE U FUNKCIJI LUKE NAUČIKOG TURIZMA
- EVIDENTIRANE GRAĐEVINE I/ILI OBJEKTI IZVAN TRAD. NASEOBINA
- RUŠEVINE I NEDOVRŠENE GRAĐEVINE (unutar i izvan trad. naseobina)
- ZONE MOGUĆE NOVE IZGRADNJE UNUTAR TRADICIJSKIH NASEOBINA
- LUKA OTVORENA ZA JAVNI PROMET
- PRIVEZ U GOSPODARSKOM KORIŠTENJU
- LUKA NAUČIKOG TURIZMA
- SIDRIŠTE

2. ZAŠTITA KULTURNIH DOBARA

LOKALITETI EVIDENTIRANI PLANOM

- OBALNE GRAĐEVINE TRADICIJSKOG GRADITELJSTVA (muli, porti)
- ZGRADE TRADICIJSKOG GRADITELJSTVA (stanovi)
- KAPELICE I CRKVE

3. UREĐENJE PROSTORA

UREĐENJE PUTOVA

ŠIBENSKO-KNINSKA ŽUPANIJA

Naziv prostornog plana: PROSTORNI PLAN PODRUČJA POSEBNIH OBILJEŽJA ZNAČAJNOG KRAJOBRAZA ŽUTSKO-SITSKE OTOČNE SKUPINE	
DETALJNI UVJETI UREĐENJA	
Broj kartografskog prikaza: 2.b.	Mjerilo kartografskog prikaza: 1:2.000
Oduka predstavničkog tijela o izradi Plana: Službeni vjesnik Šibensko-kninske županije br. 05/08	Oduka predstavničkog tijela o donošenju Plana: Službeni vjesnik Šibensko-kninske županije br. _____
Javna rasprava (datum objave): 12.12.2015., Slobodna Dalmacija www.sibensko-kninska-zupanija.hr, www.mgpcu.hr, www.murter.hr	Javni uvid održan: Od 21.12.2015. do 19.01.2016.
Pečat tijela odgovornog za provođenje javne rasprave:	Odgovorna osoba za provođenje javne rasprave: dr.sc. Sanja Slavica Matešić
M.P.:	potpis:
Sukladno članku 185. Zakona o prostornom uređenju (Narodne novine, br. 150/13), a temeljem članka 87. Zakona o prostornom uređenju (Narodne novine, br. 150/13, 38/09, 55/11, 90/11, 90/12 i 90/12) Suglasnost Ministarstva graditeljstva i prostornog uređenja. Klasa: _____, Uredbom: _____ od _____ 2016.	
Pravna osoba koja je izradila Plan: Javna ustanova Zavod za prostorno uređenje Šibensko-kninske županije u suradnji s URB/NG d.o.o. za poslove prostornog uređenja i zaštite okoliša, Zagreb	
Pečat pravne osobe koja je izradila Plan:	Odgovorna osoba: Damir Lučev, ovl.arh.
M.P.:	potpis:
Odgovorni voditelj izrade Plana: Damir Lučev, ovl.arh.	
JU Zavod za prostorno uređenje Šibensko-kninske županije Radna skupina: Damir Lučev, dipl.ing.arh. Marko Čule, dipl.ing.arh. Željko Šain, dipl.ing.arh. Irena Terzanović, dipl.ing.arh.	Autori suradnici: URB/NG d.o.o., Zagreb Zamjenik odgovornog voditelja: Lijana Doležal, dipl.ing.arh. Filip Šrajer, dipl.ing.arh. Sima Kriak, mag.ing.prosp.arh. Frane Dumančić, mag.ing.arh. Maja Martinec, dipl.ing.arh.
Pečat županijske skupštine:	Predsjednik županijske skupštine: Nediljko Dujčić
M.P.:	potpis:
Istovjetnost ovog prostornog plana s izvornikom potvrđuje:	Pečat nadležnog tijela:
_____ vlastoručni potpis	M.P.: