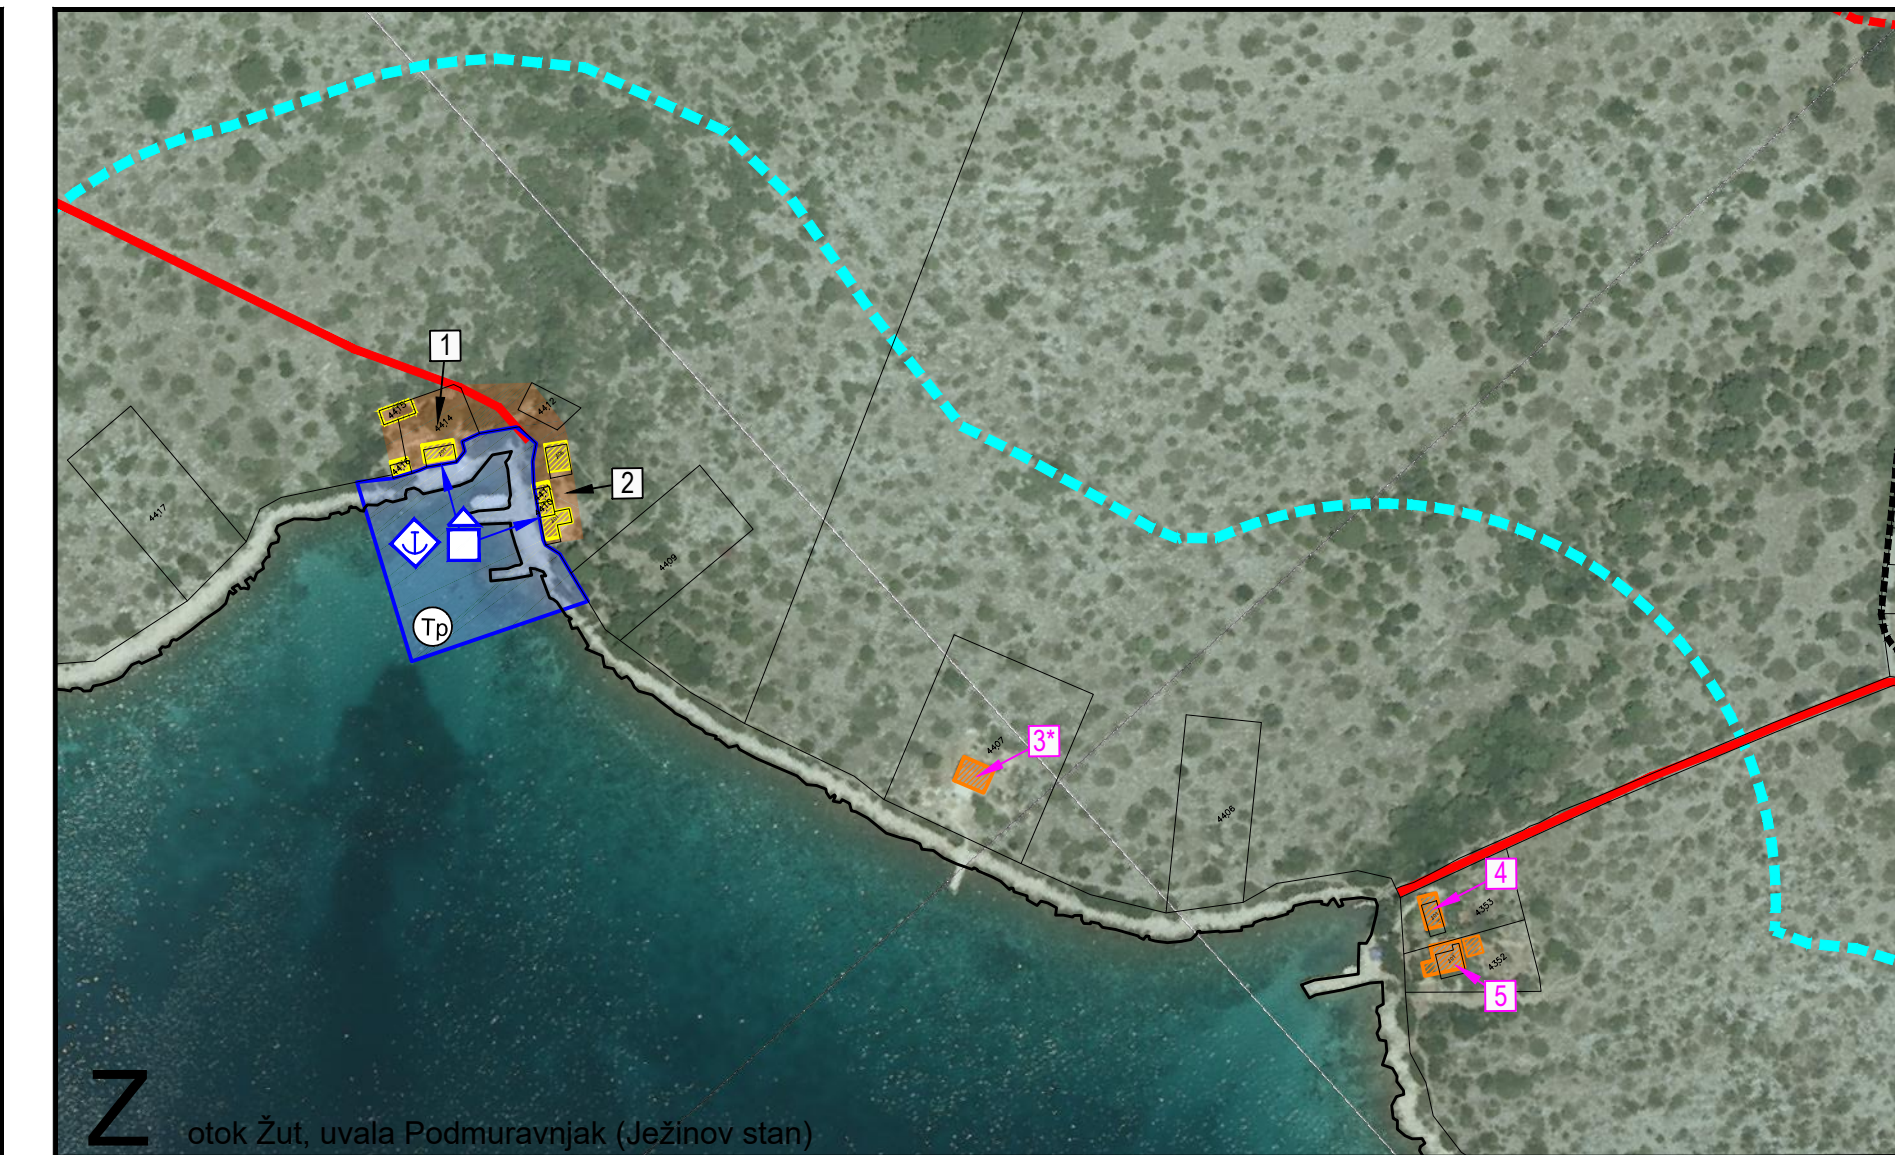
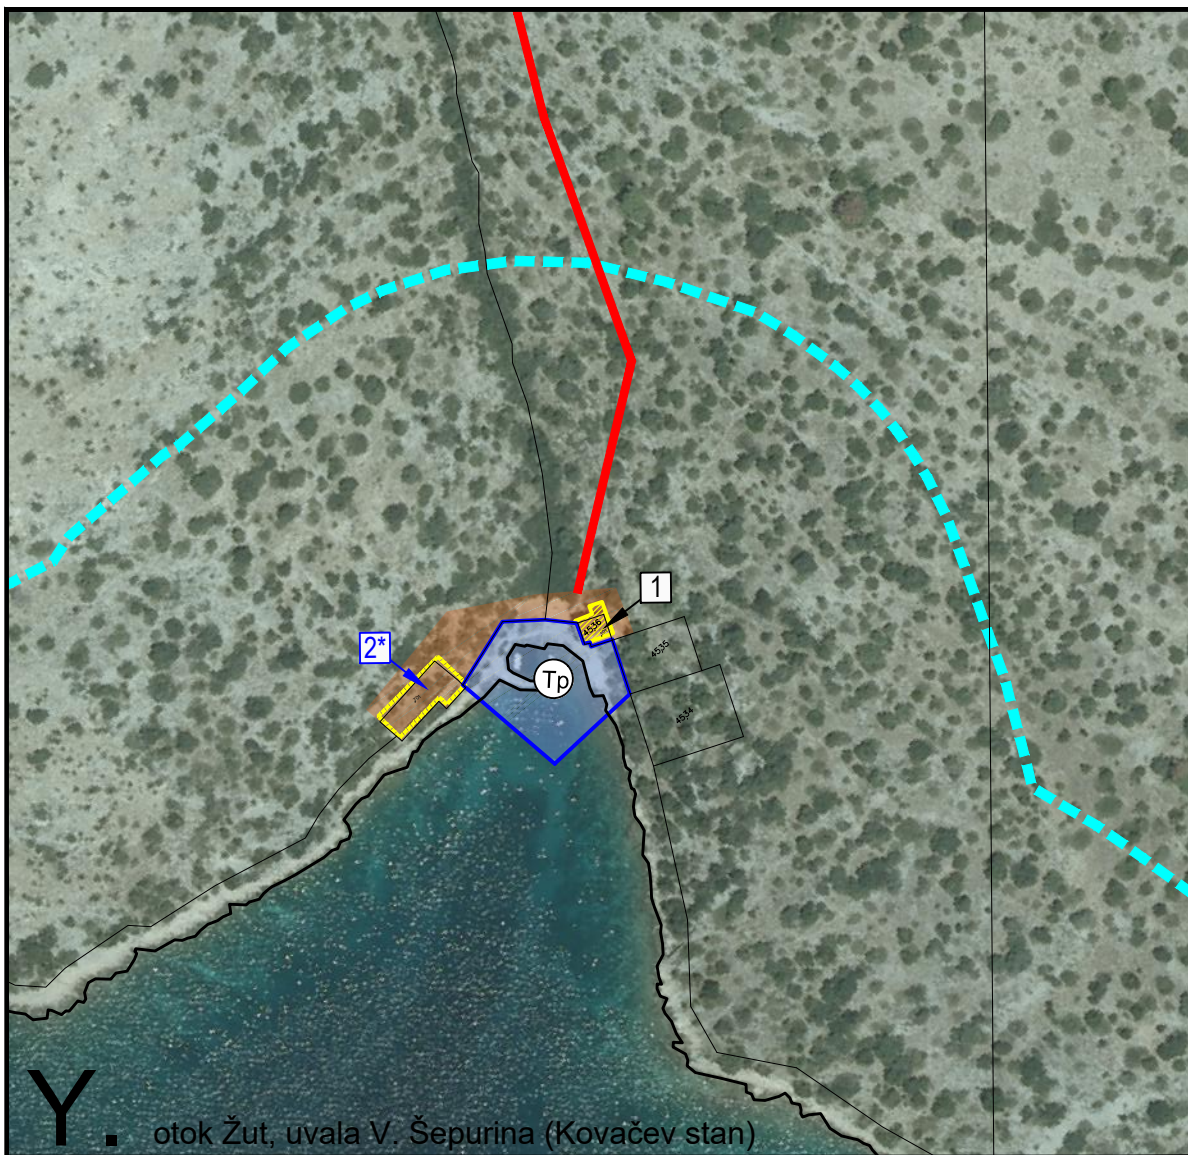
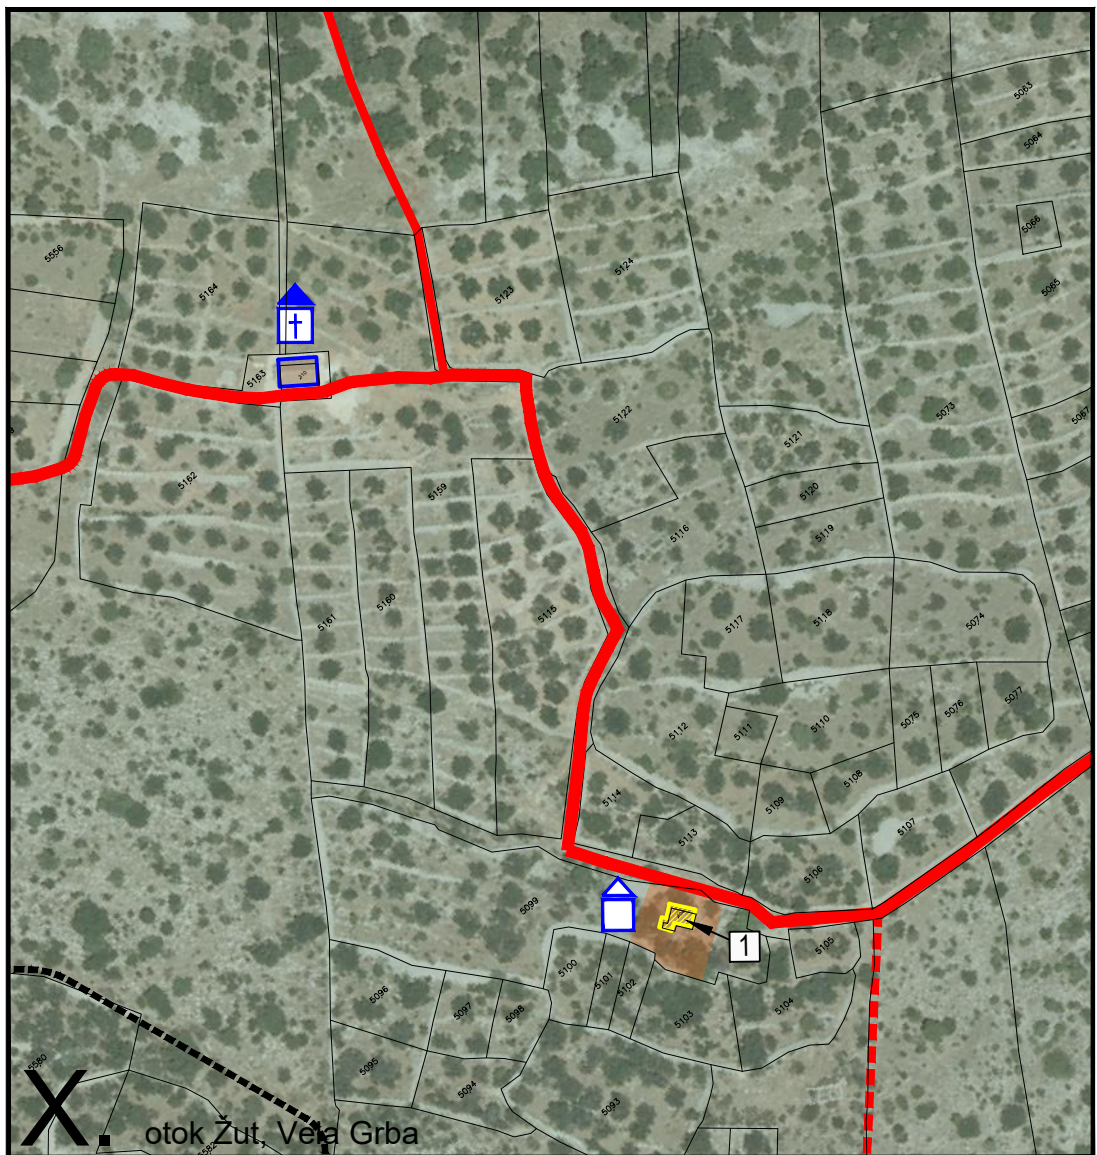
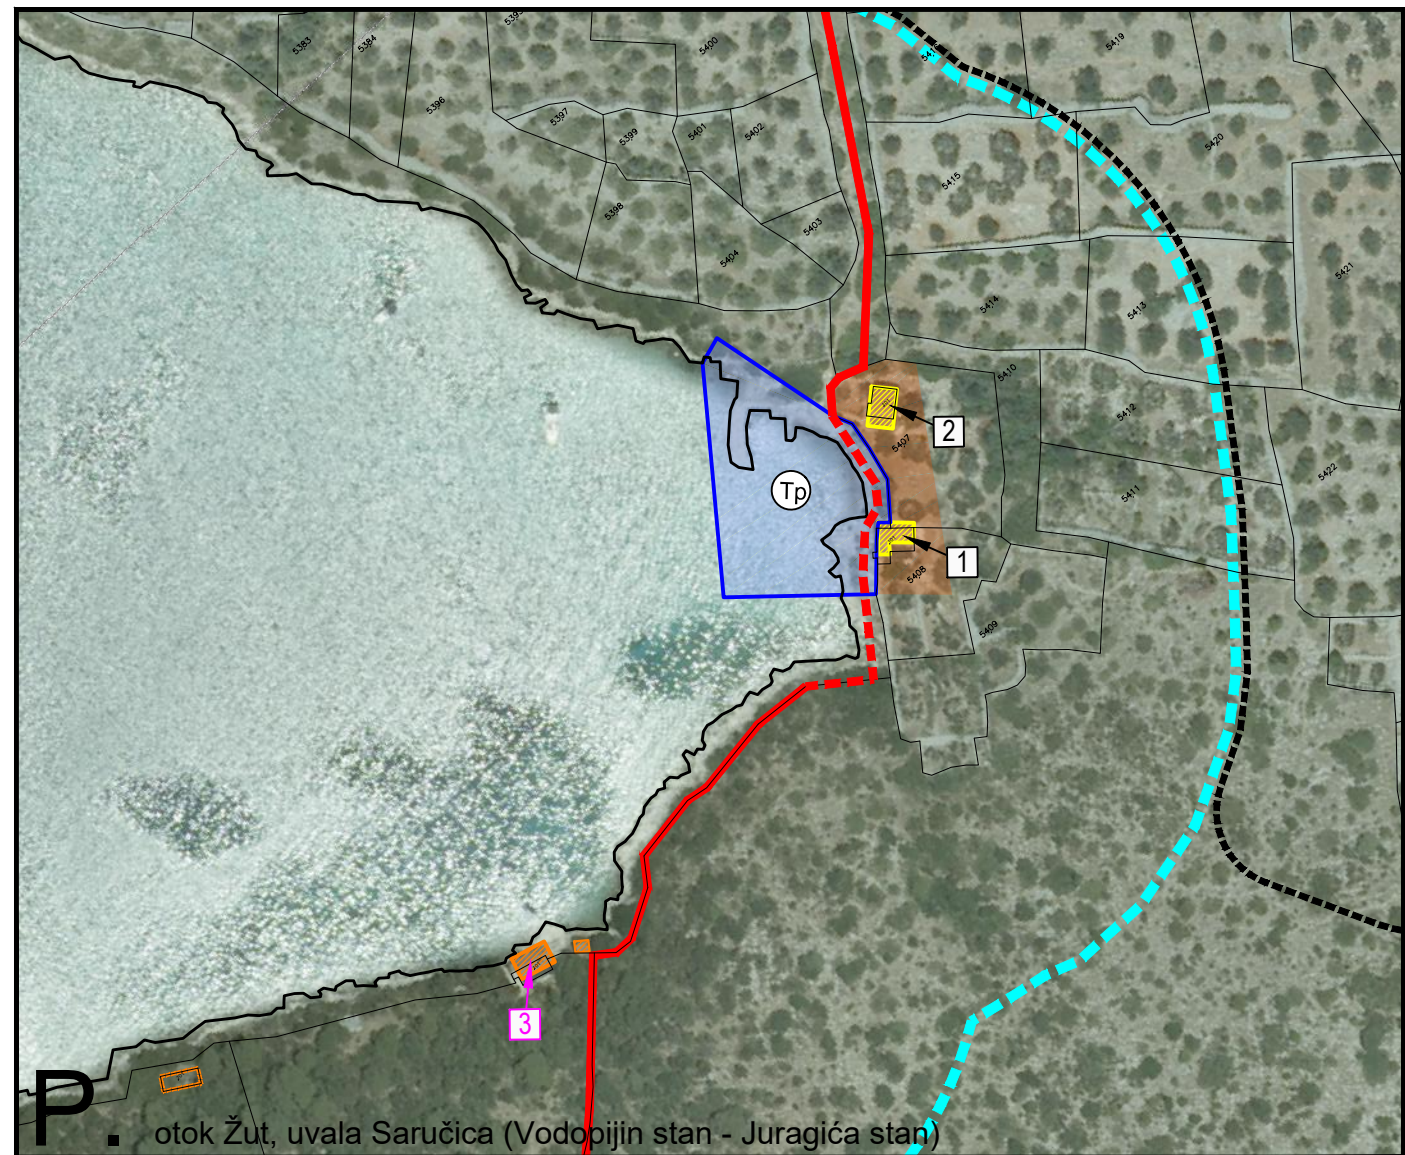
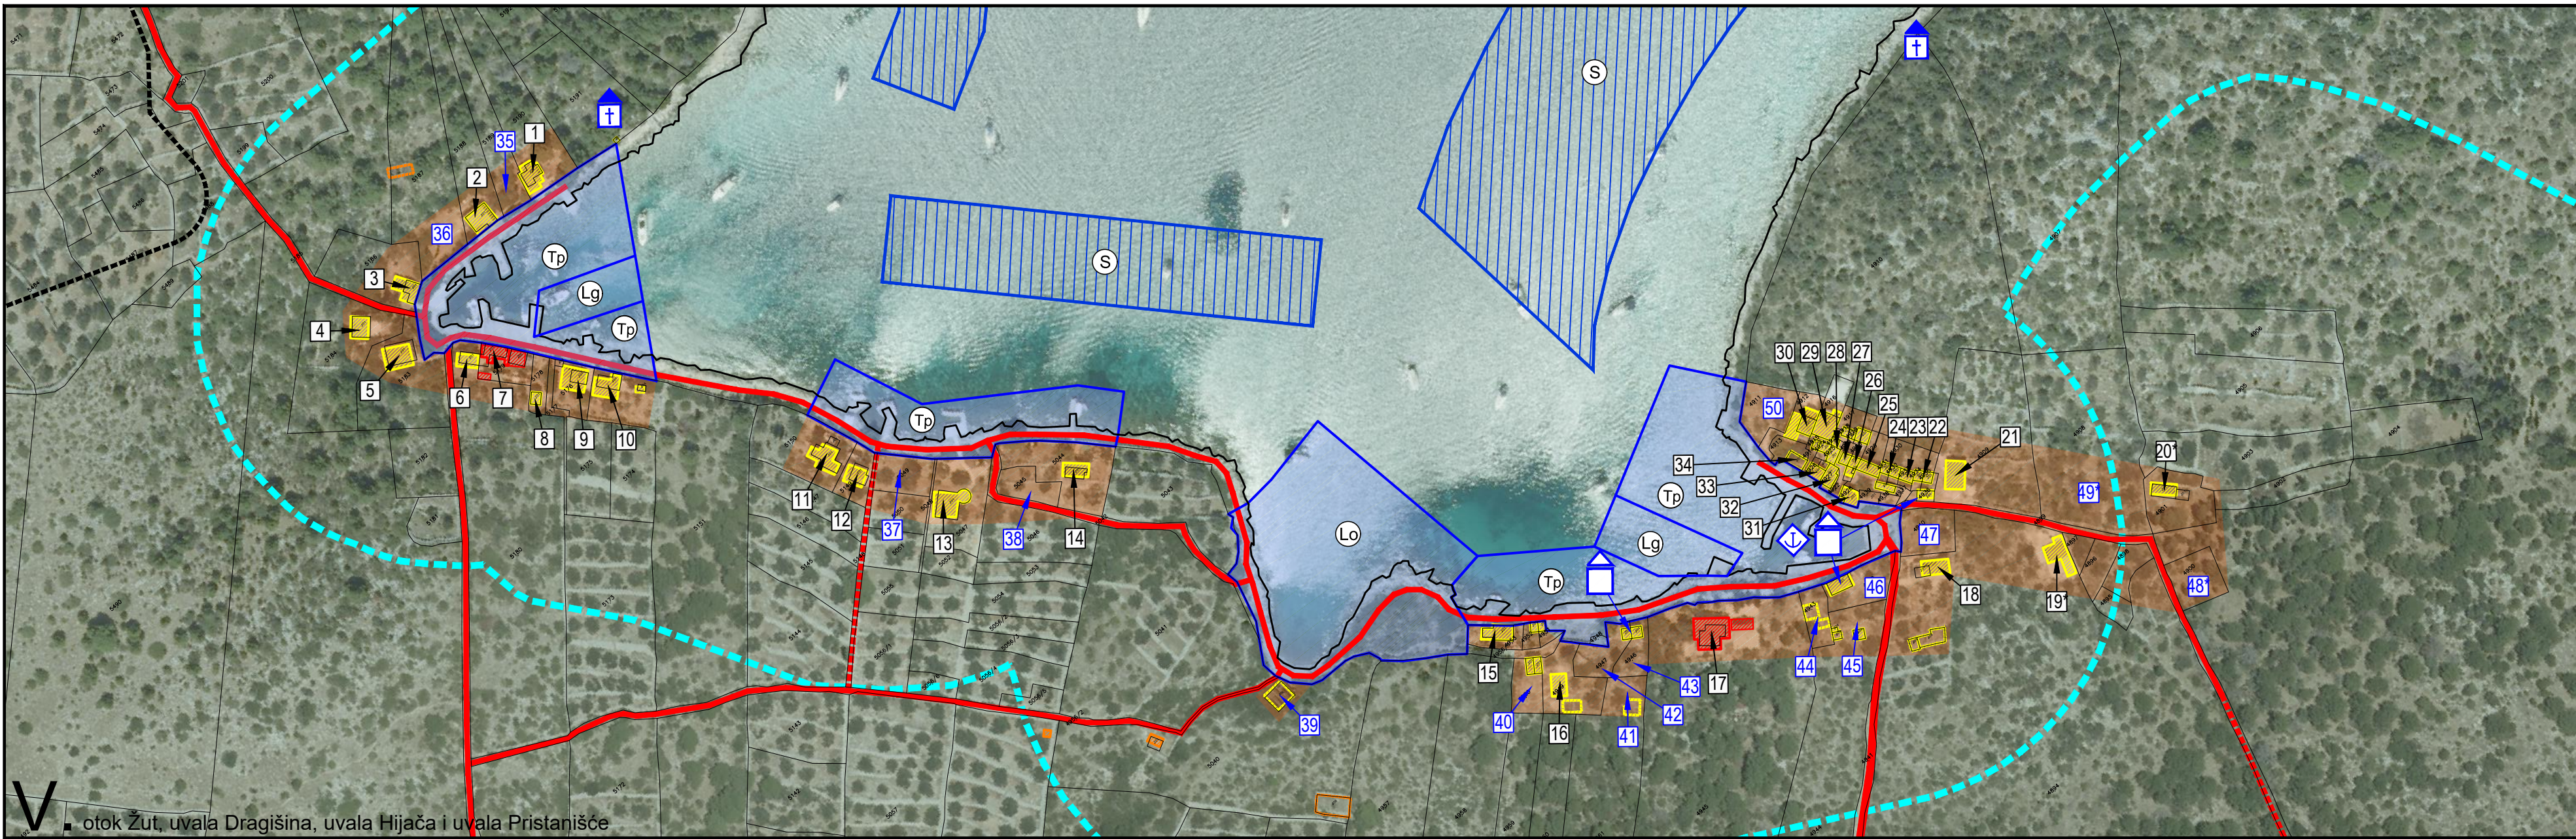
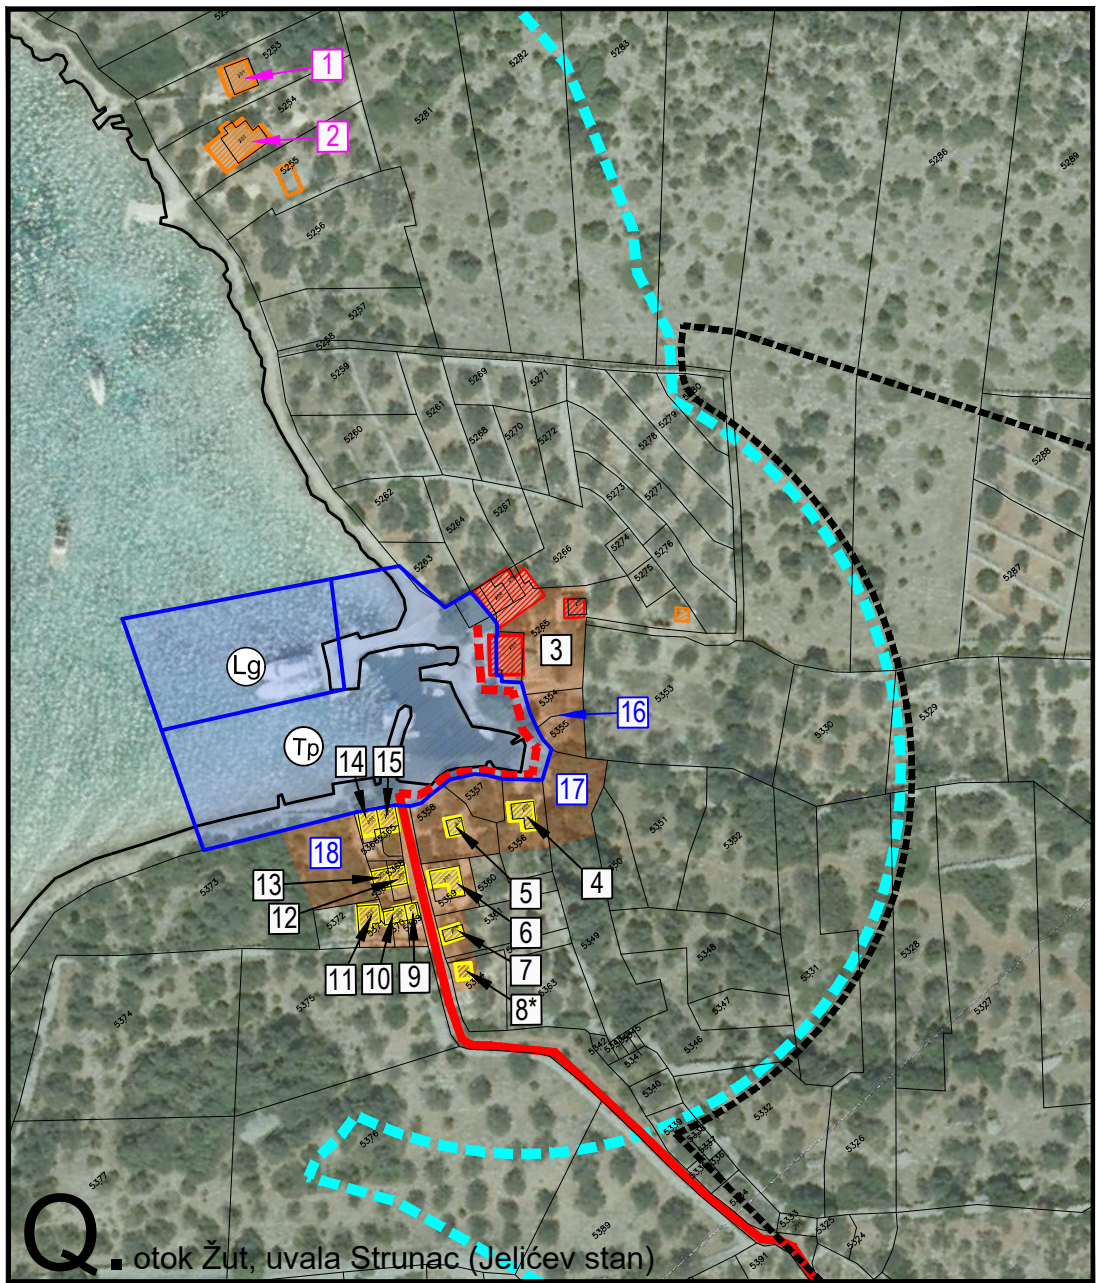
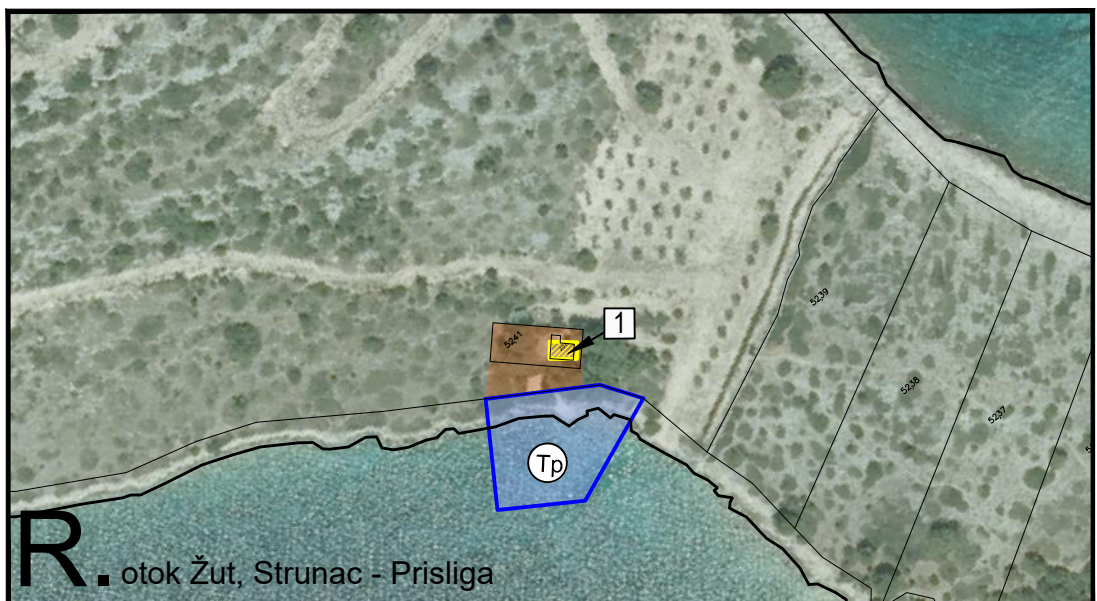
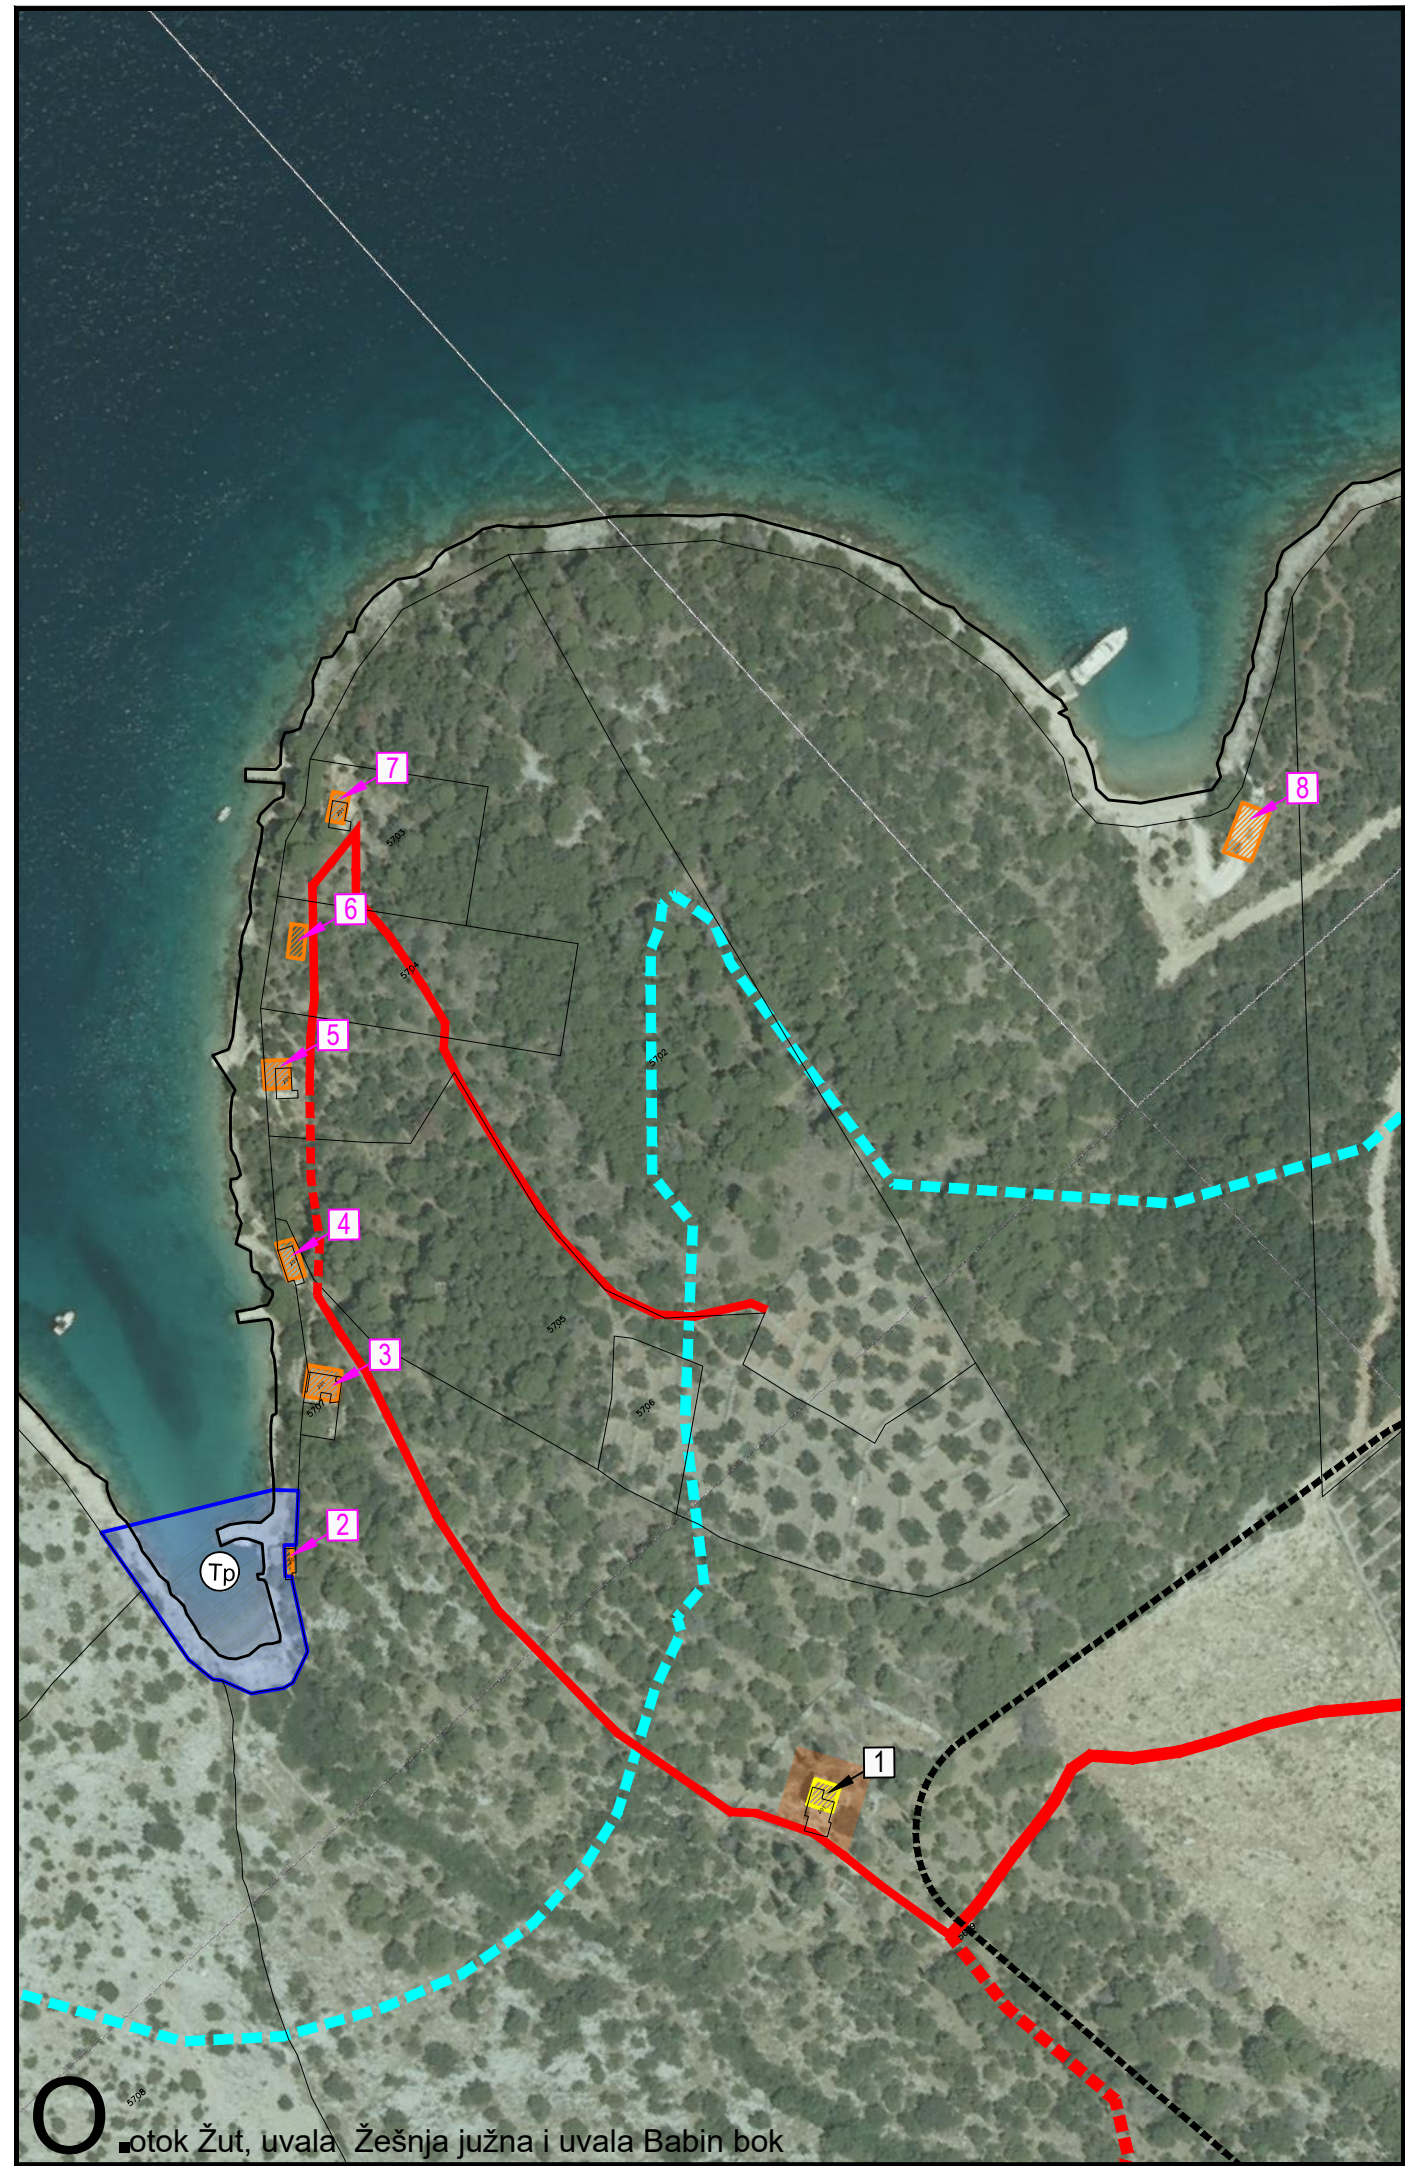
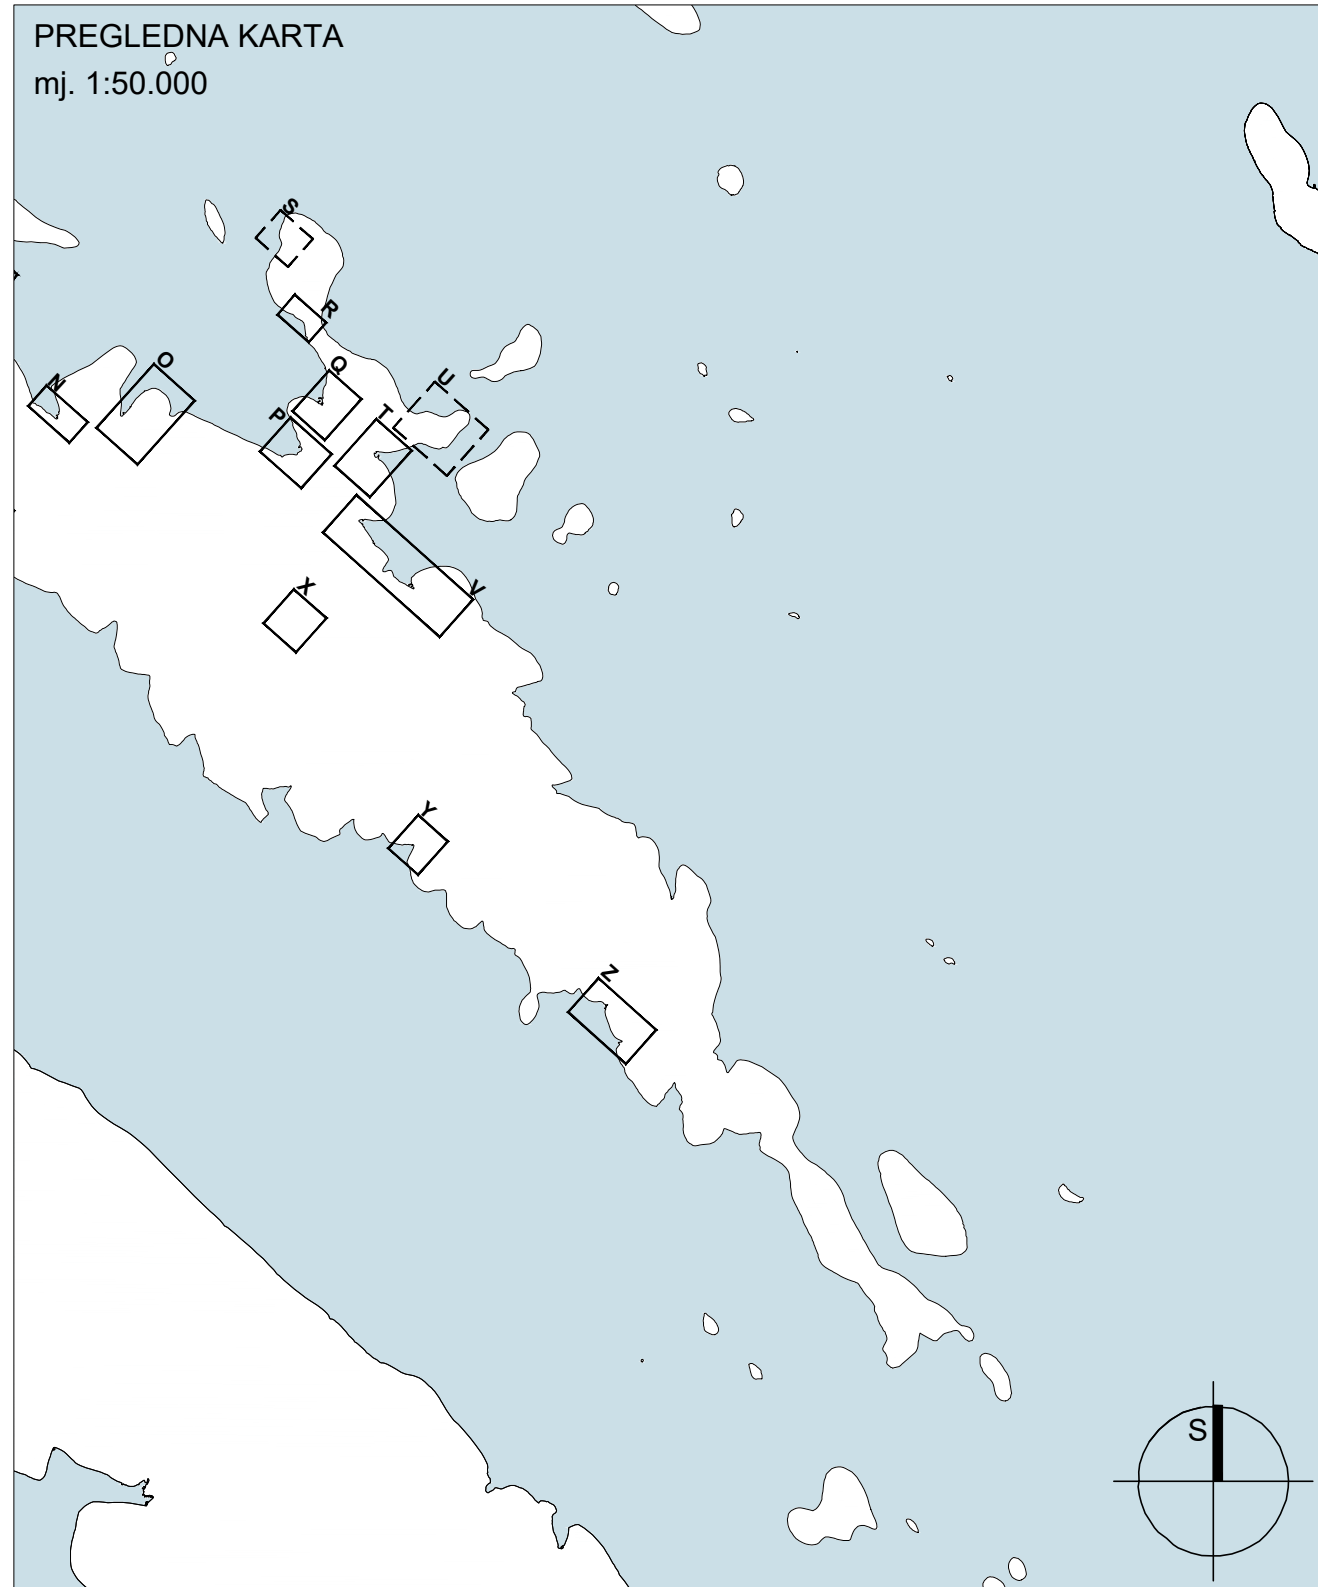
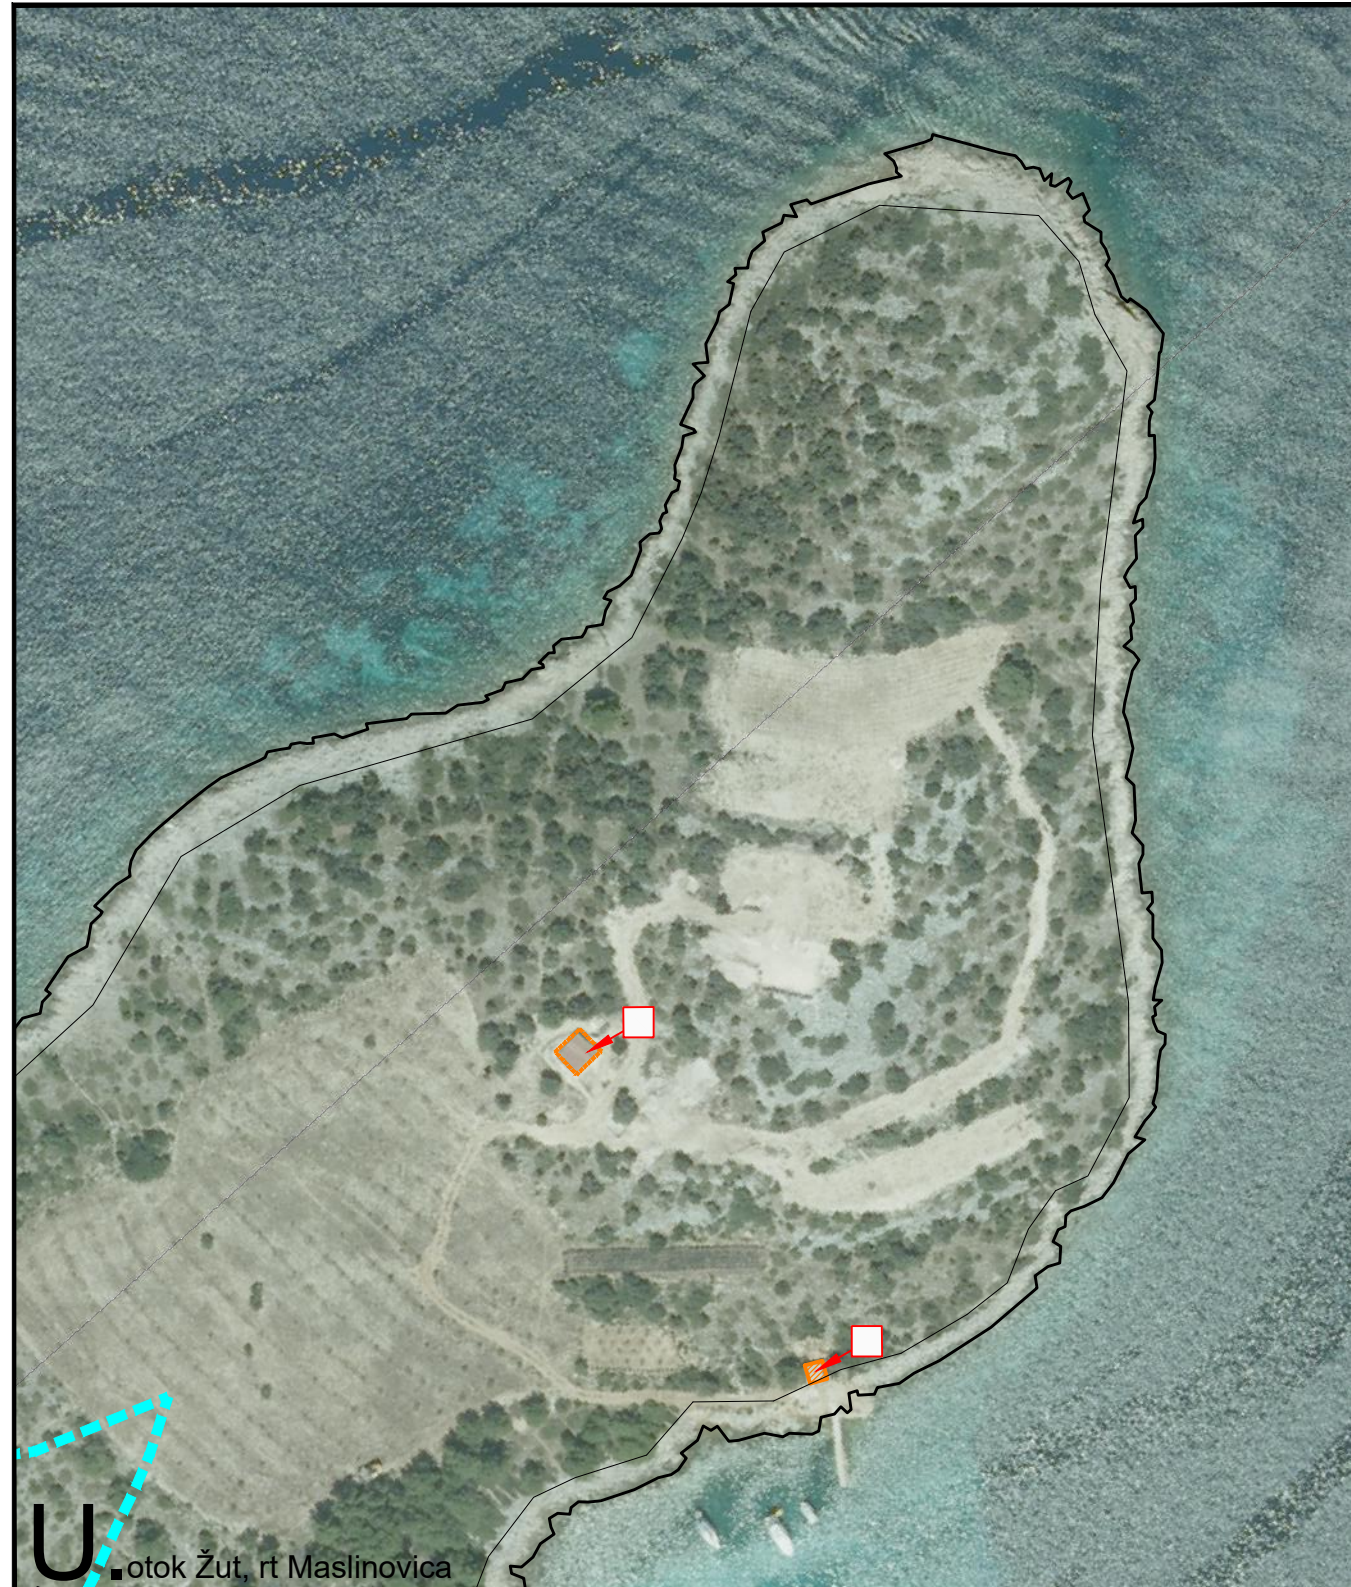
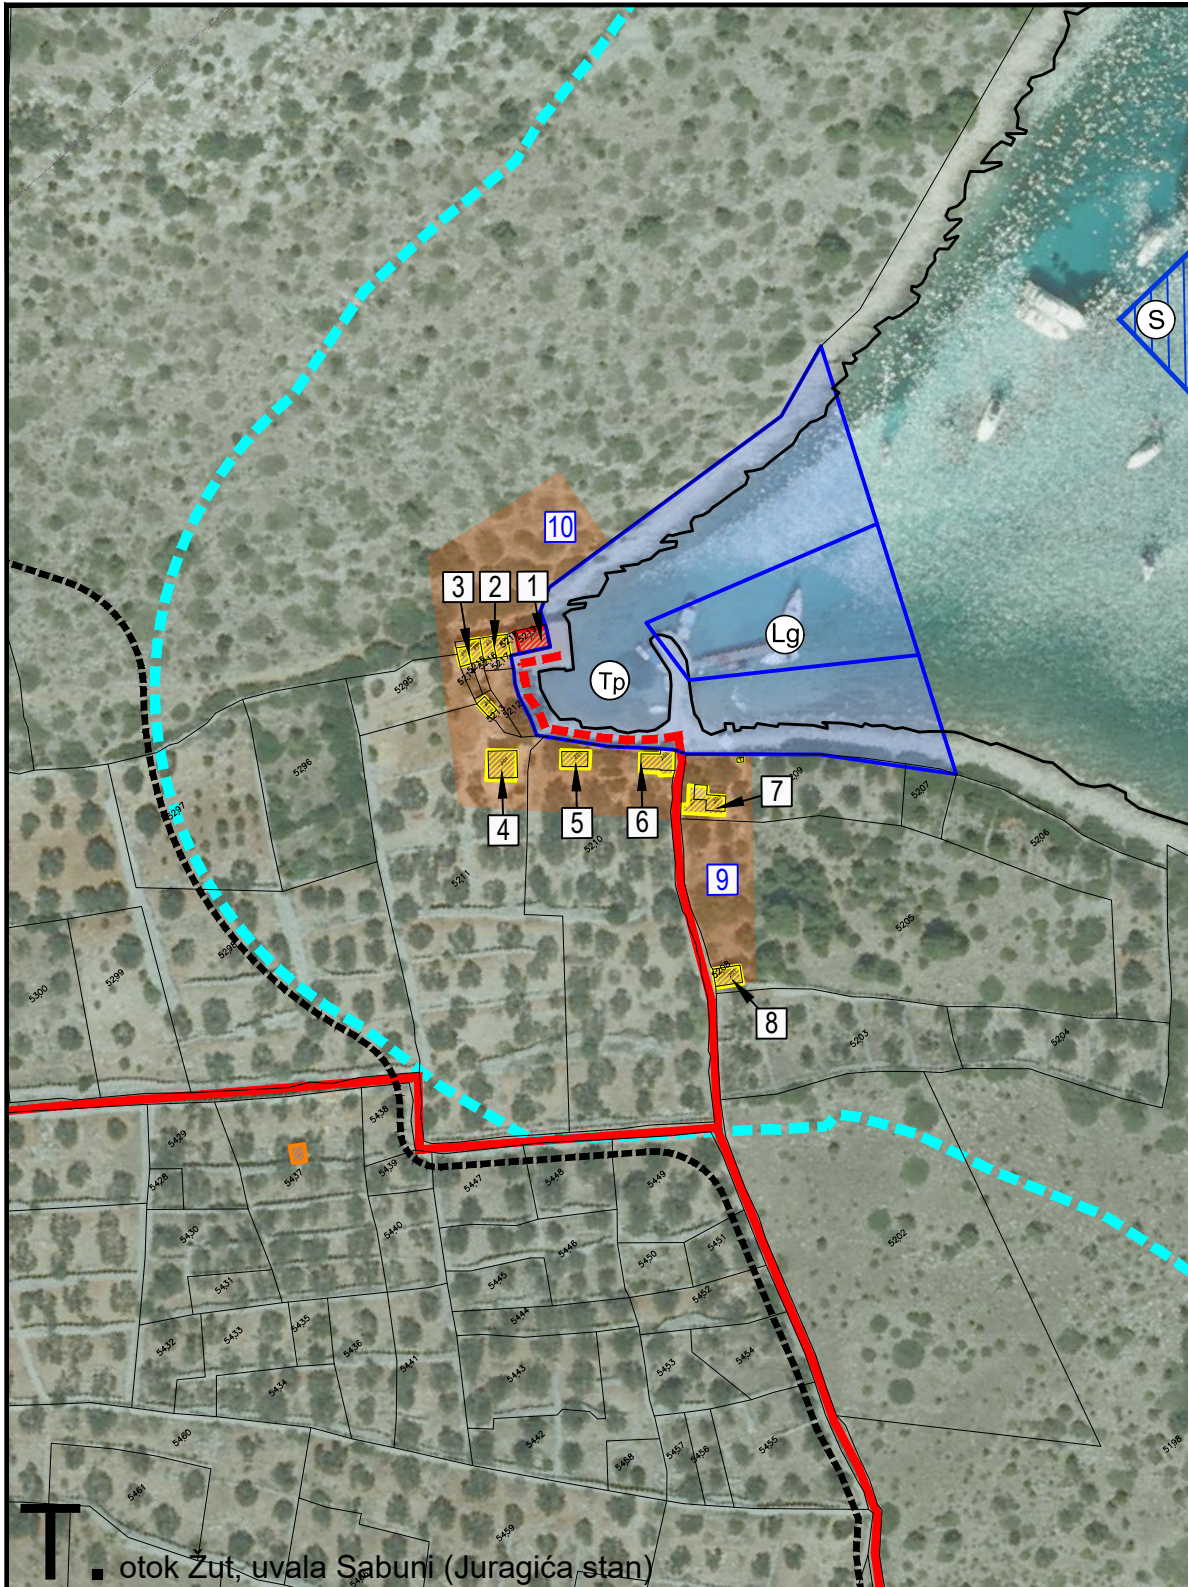
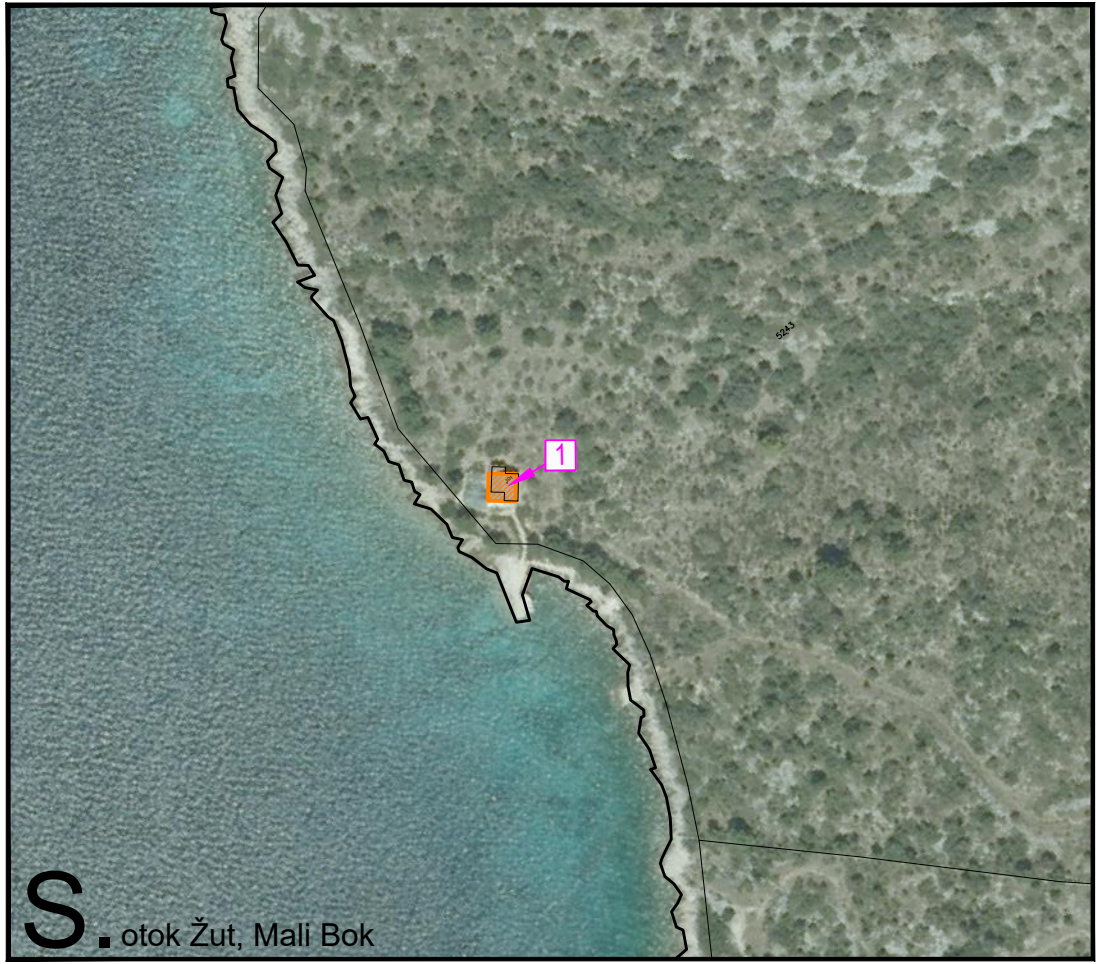
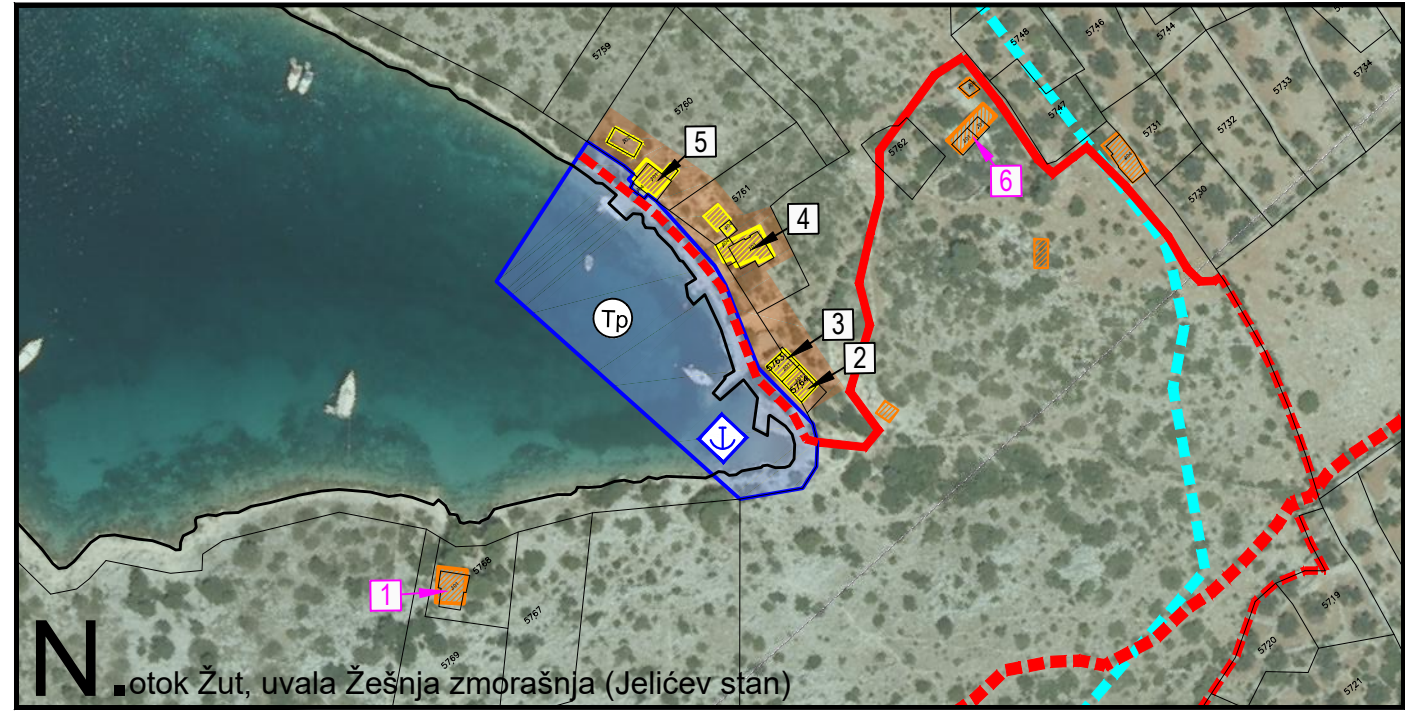


PROSTORNI PLAN PODRUČJA
POSEBNIH OBILJEŽJA
ZNAČAJNOG KRAJOBRAZA
ŽUTSKO-SITSKE OTOČNE SKUPINE

2.b. DETALJNI UVJETI UREĐENJA

- 1. KORIŠTENJE I NAMJENA PROSTORA**
- ZONA TRADICIJSKIH NASEOBINA I GRADEVINA
 - TRADICIJSKI PORAT
 - LUKA OTVORENA ZA JAVNI PROMET
 - PRIVEZIŠTE U GOSPODARSKOM KORIŠTENJU
 - LUKA NAUČIČKOG TURIZMA - MARINA
 - SIDRIŠTE
 - UREĐENJE PUTOVA
- 1.1. EVIDENTIRANE ZGRADE PREMA POLOŽAJU I NAMJENI**
- U zonama tradicijskih naseobina
- MJEŠOVITA NAMJENA - glavne i pomoćne zgrade (crtkano: ruševine i nedovršene zgrade)
 - PRETEŽITO UGOSTITELJSKA NAMJENA - glavne i pomoćne zgrade
- Izvan zona tradicijskih naseobina
- MJEŠOVITA NAMJENA - glavne i pomoćne zgrade (crtkano: ruševine i nedovršene zgrade)
 - LUKA NAUČIČKOG TURIZMA - glavne i pomoćne zgrade
- 1.2. PLANIRANA IZGRADNJA**
- U zonama tradicijskih naseobina
- LOKACIJE STANOVA (evidentirane i planirane), max. visine 2 nadzemne etaže
 - LOKACIJE STANOVA (evidentirane i planirane), max. visine 1 nadzemna etaža
- Izvan zona tradicijskih naseobina
- LOKACIJE STANOVA (zadržavanje zgrada u prostoru uz uvjet da su zakonito izgrađene, s mogućnošću izvedbe tzv. "malih zahvata")
 - LOKACIJE STANOVA (zadržavanje zgrada u prostoru uz uvjet da su zakonito izgrađene, uz strogo zadržavanje u postojećim gabaritima)
- U zonama za razvoj poljodjelstva
- GRANICA 100 m OD OBALE U PODRUČJU OGRANIČENJA U ZOP-u
 - ZONE MOGUĆE NOVE IZGRADNJE unutar zona za razvoj poljodjelstva
- 2. ZAŠTITA KULTURNIH DOBARA (EVIDENTIRANE GRAĐEVINE)**
- OBALNE GRAĐEVINE TRADICIJSKOG GRADITELJSTVA (muli, porti)
 - ZGRADE TRADICIJSKOG GRADITELJSTVA (stanovi, magazini)
 - KAPELICE I CRKVE

ŠIBENSKO-KNINSKA ŽUPANIJA	
Naziv prostornog plana: PROSTORNI PLAN PODRUČJA POSEBNIH OBILJEŽJA ZNAČAJNOG KRAJOBRAZA ŽUTSKO-SITSKE OTOČNE SKUPINE (Gornjeg Kurnata)	
Naziv kartografskog prikaza: DETALJNI UVJETI UREĐENJA	
Broj kartografskog prikaza: 2.b.	Mjerilo kartografskog prikaza: 1:2.000
Odluka predstavničkog tijela o izradi Plana: Odluka predstavničkog tijela o izradi Plana	
Službeni vjesnik Šibensko-kninske županije br. 05/08 Službeni vjesnik Šibensko-kninske županije br. _____	
Javna rasprava (mjesto i datum objave): Slobodna Dalmacija, www.mpg.hr; www.sibensko-kninska-zupanija.hr; www.mh.hr 12. 12. 2015. 04. 06. 2018. Javni uvid od 21. 12. 2015. do 19. 01. 2016. Od 12. 06. 2018. do 26. 06. 2018.	
Počet tijela odgovornog za provođenje javne rasprave: Odgovorna osoba za provođenje javne rasprave: dr.sc. Sanja Slavica Matešić	
M.P. potpis	
Sukladno članku 182. Zakona o prostornom uređenju (Narodne novine, br. 153/13), a temeljem članka 182. Zakona o prostornom uređenju i gradnji (Narodne novine, br. 70/07, 38/08, 55/11, 50/11, 50/12 i 50/13)	
Suglasnost Ministarstva graditeljstva i prostornog uređenja. Klasa: _____, Ured: _____, od _____, 2016.	
Pravna osoba koja je izradila Plan: Javna ustanova Zavod za prostorno uređenje Šibensko-kninske županije u suradnji s URB/ING d.o.o. za poslove prostornog uređenja i zaštite okoliša, Zagreb.	
Počet pravne osobe koja je izradila Plan: Odgovorna osoba: Damir Lučev, ovl.arh.urb.	
M.P. potpis	
Odgovorni voditelj izrade Plana: Damir Lučev, ovl.arh.urb.	
JU Zavod za prostorno uređenje Šibensko-kninske županije Radna skupina: Damir Lučev, ovl.arh.urb. Marko Čulić, dipl.ing. grad. Željko Šain, ovl.arh.urb. Irena Terzanović, ovl.arh.urb. Autori suradnici: Diana Đuričić, dipl.ing. dr.sc. Zvezdana Lambaša Belak URB/ING d.o.o., Zagreb Zamjenici odgovornog voditelja: Ljiljana Doležal, ovl.arh.urb. Filip Šnajder, dipl.ing.arh. Smia Krtak, mag.ing. prop.arh. Frane Đumandžić, mag.ing.arh. Maja Martinec, ovl.arh.urb. Nadna skupina: Ljiljana Doležal, ovl.arh.urb. Darko Martinec, ovl.arh.urb. Filip Šnajder, dipl.ing.arh. Smia Krtak, mag.ing. prop.arh. Frane Đumandžić, mag.ing.arh. Maja Martinec, ovl.arh.urb. Počet županijske skupštine: Nediljko Duić	
M.P. potpis	
Istovjetnost ovog prostornog plana s izvornikom ovjerava: Počet nadležnog tijela: M.P.	
M.P. potpis	