ŠIBENSKO-KNINSKA ŽUPANIJA

PROSTORNI PLAN ŽUPANIJE

- IZMJENE I DOPUNE I -

Investitor: Županijski ured za prostorno uređenje u Šibeniku
URBIVO d.o.o. ispostava prostornog uređenja i razvoja Knin

2.1.

KARTOGRAFSKI PRIKAZ:

INFRASTRUKTURNI SUSTAVI

SEGMENT:

PROMET

TUMAČ ZNAKOVLJA:

CESTOVNI PROMET
- AUTOCESTA
- PLANIRANA AUTOCESTA 2007. - KORIDOR U ISTRAŽIVANJU
- DRŽAVNA BRZA CESTA
- DRŽAVNA BRZA CESTA - PLANIRANO
- KORIDORI ZA TRASE I/ILI DUŽI DIONICI IZGRADNJE
- DRŽAVNA CESTA
- DRŽAVNA CESTA - PLANIRANO
- ŽUPANIJSKA CESTA
- ŽUPANIJSKA CESTA - PLANIRANO
- RASKRIŽJE CESTA U DVIJE RAZINE

ŽELJEZNIČKI PROMET
- MAGISTRALNA POHODNA PRUGA
- PLAN. MAGISTR. POHODNA PRUGA - KORIDOR U ISTRAŽIVANJU
- INDUSTRIJSKI KOLOSIJEK
- PLAN. INDUSTRIJSKI KOLOSIJEK
- KORIŠENJA - IZNJEŠTANJE TRASE

PLANIRANE NOVE PRUGE VELIKOG KAPACITETA I VELIKIH BRZINA
- PRUGA ZAGREB-DOLJAN-SIŽEK - KORIDOR U ISTRAŽIVANJU
- MOGUĆI PRAVCI I ALTERNATIVNA RJEŠENJA - HRVATSKA PRUGA

ZRAČNI PROMET
- ZRAČNA LUKA
- HELIODROM - LOKACIJA U ISTRAŽIVANJU

GRANIČNI PRIJELAZI
- CESTOVNI PRIJELAZ
- ŽELJEZNIČKI PRIJELAZ
- SIŽEŽNIČKI ZRAČNI PRIJELAZ

POMORSKI PROMET

MORSKE LUKE ZA JAVNI PROMET
- MEĐUNARODNI ZNAČAJ
- ŽUPANIJSKI ZNAČAJ

LUKE POSEBNE NAMJENE ZA DJELATNOSTI
- LUKA NAUTIČKOG TURIZMA
- RIBARSKA LUKA
- BRODOGRADILIŠTE

PLOVNI PUTI I BRODSKE LINIJE
- MEĐUNARODNI ZNAČAJ
- ŽUPANIJSKI ZNAČAJ

OSTALO
- SIDRIŠTE
- RIGNO TRANSBORDNO SREDIŠTE - LOKACIJA U ISTRAŽIVANJU

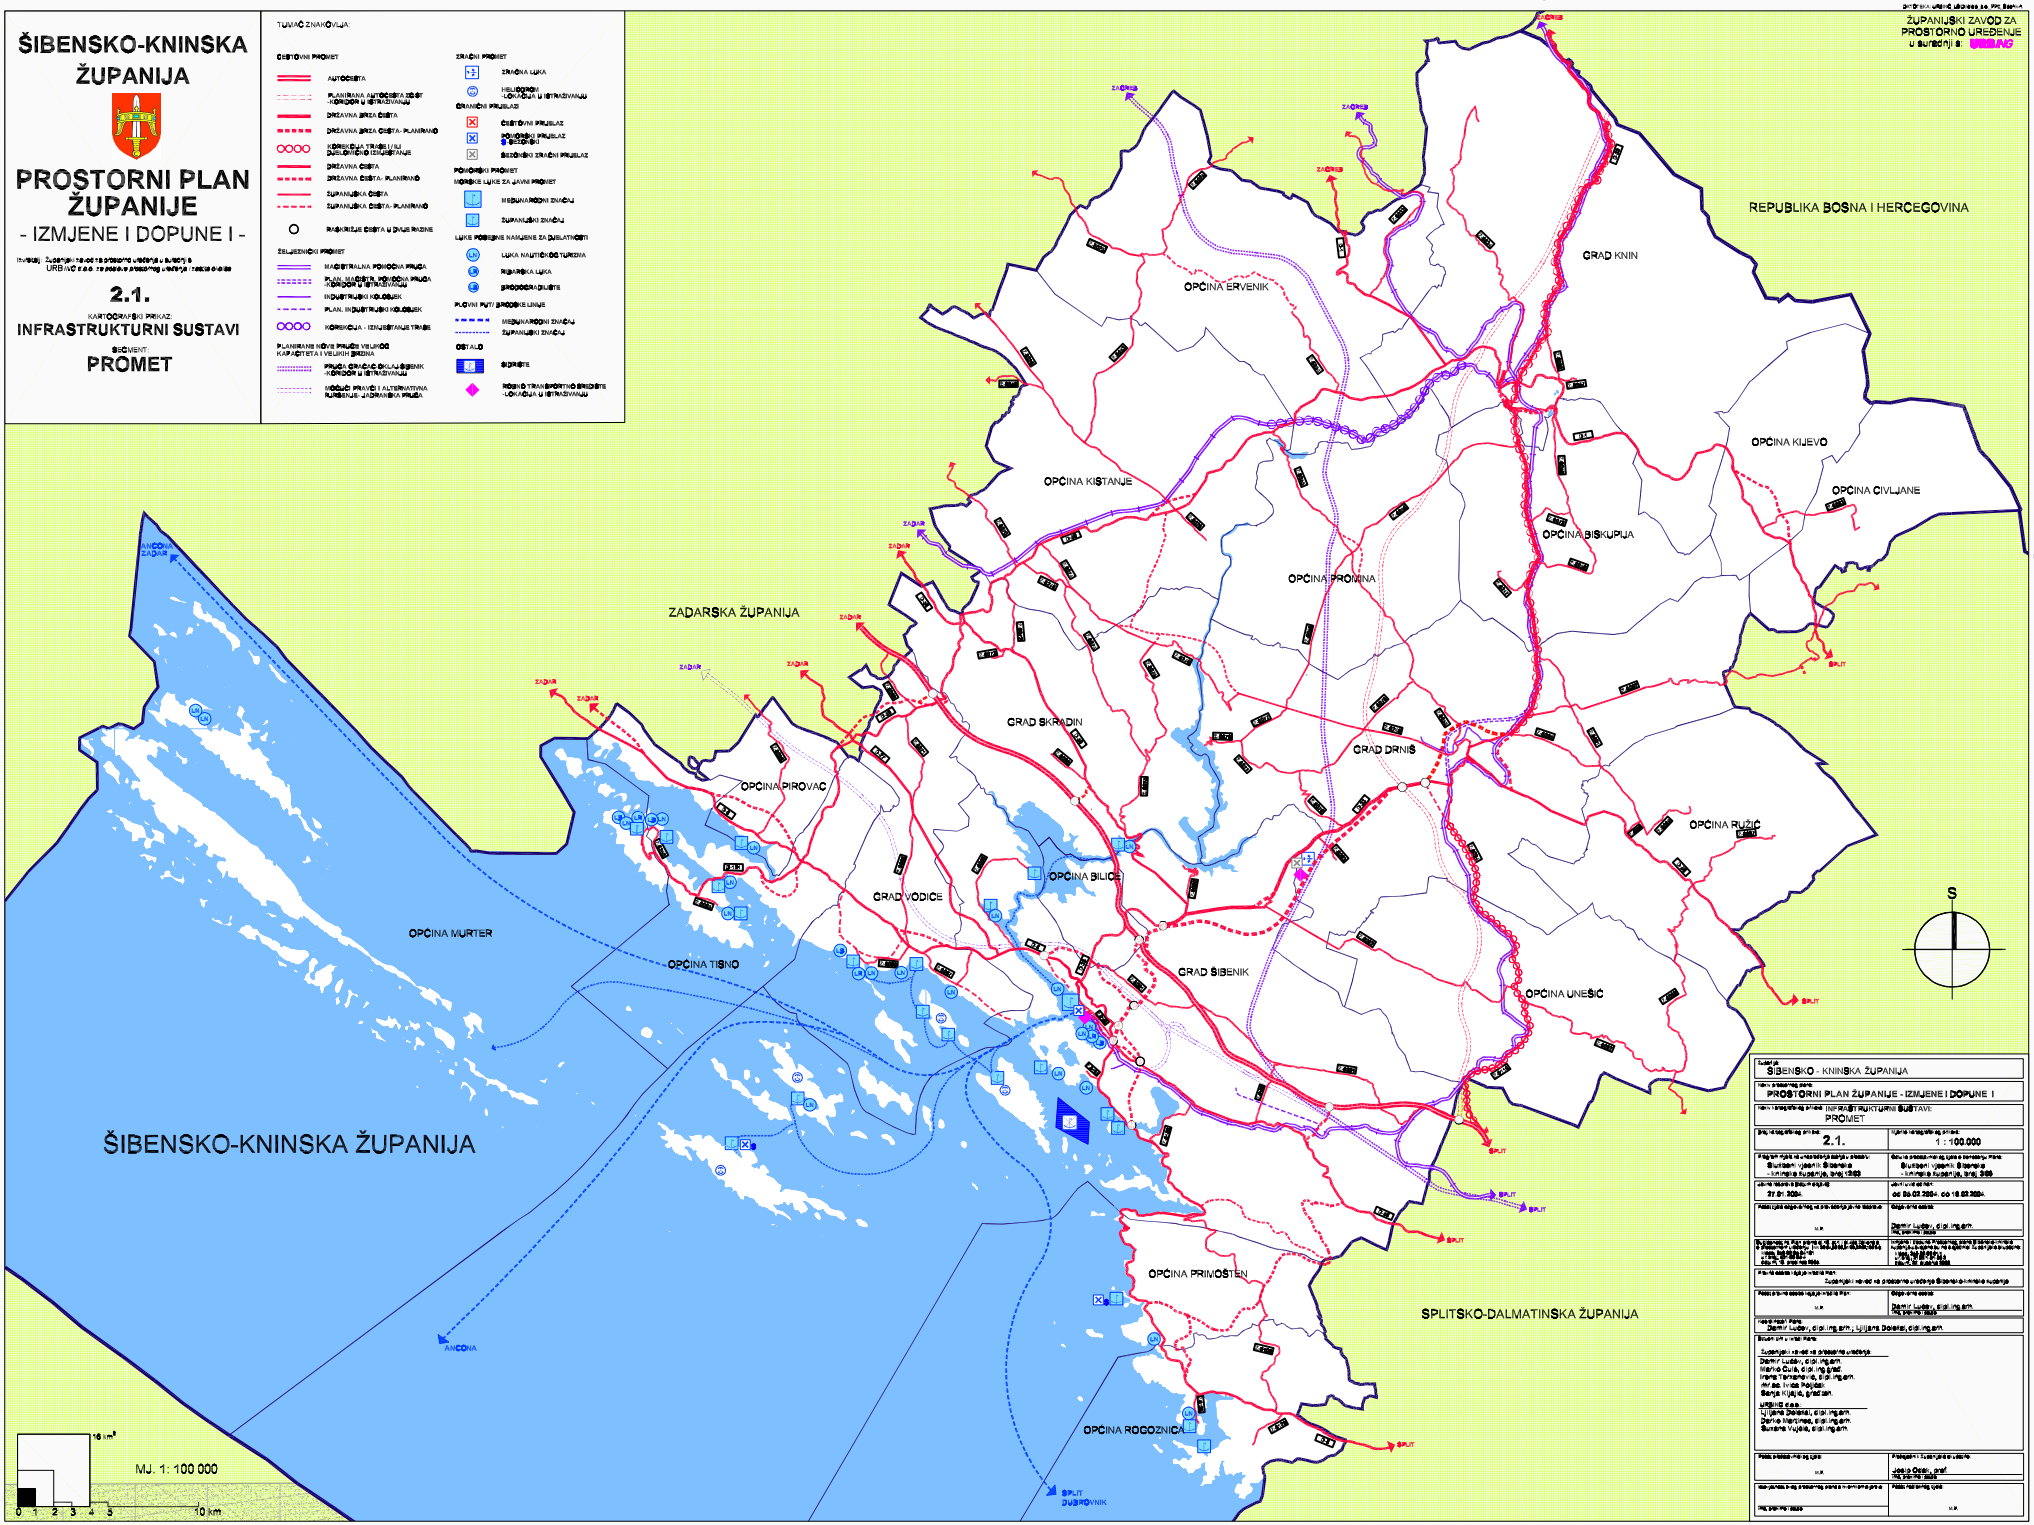

Subjekt: ŠIBENSKO - KNINSKA ŽUPANIJA	
Naziv prostornog plana: PROSTORNI PLAN ŽUPANIJE - IZMJENE I DOPUNE I	
Naziv kartografskog prikaza: INFRASTRUKTURNI SUSTAVI PROMET	
Broj kartografskog prikaza: 2.1.	Mjerilo kartografskog prikaza: 1 : 100.000
Elaborat izrađen na temelju akta o donošenju: Županijski vijećnik Šibenika - Izmjene i dopune, broj: 13/03	Akt o donošenju kojim je temeljem toga donesen Plan: Županijski vijećnik Šibenika - Izmjene i dopune, broj: 3/05
Javna rasprava (datum objave): 27.01.2004.	Javni uvid od dan: od 05.02.2004. do 16.02.2004.
Predsjednik županijske vlade potvrđuje da ovaj elaborat: M.P.	Odgovorna osoba: Damir Ludaly, dipl.ing.arh.
Ovaj elaborat je izrađen u skladu s Prostornim planom Šibenik-Knin i Prostornim planom uređenja Grada Šibenika (Službeni vjesnik Šibenik-Knin, broj: 6/00, 2/01, 6/02 i 2/03)	Ovaj elaborat je izrađen u skladu s Prostornim planom uređenja Grada Knina (Službeni vjesnik Šibenik-Knin, broj: 6/00, 2/01, 6/02 i 2/03)
Prihvaćen sukladno Izvješću o javnoj raspravi: Županijski ured za prostorno uređenje Šibenik-Knin-Ispostava Knin	
Predsjednik županijske vlade: M.P.	Odgovorna osoba: Damir Ludaly, dipl.ing.arh.
Nositelj izrade: Damir Ludaly, dipl.ing.arh., Ljiljana Dolezal, dipl.ing.arh.	
Stručni tim u izradi Plana: Županijski ured za prostorno uređenje Damir Ludaly, dipl.ing.arh. Marko Čulić, dipl.ing.građ. Irena Tomašević, dipl.ing.arh. mr.sc. Ivica Pejdah Sanja Kljajić, građan URBIVO d.o.o. Ljiljana Dolezal, dipl.ing.arh. Darko Martinac, dipl.ing.arh. Suzana Vujičić, dipl.ing.arh.	
Predsjednik županijske vlade: M.P.	Predsjednik Županijske skupštine: Josip Oreč, prof. Broj akta: 01-1/03
Ovaj elaborat je izrađen u 5 primjerka i sastoji se od 1 mape	Predsjednik županijske vlade: M.P.