




REPUBLIKA HRVATSKA
DRŽAVNA GEODETSKA UPRAVA
PODRUČNI URED ZA KATASTAR ŠIBENIK
ODJEL ZA KATASTAR NEKRETNOSTI DRNIŠ

KOPIJA KATASTARSKOG PLANA

mjerilo 1:2904

Katastarska općina: DRNIŠ
Broj katastarskog plana: 6,7
Klasa: 935-06/15-01/279
Ur. broj: 541-24-04/7-15-2
U Drnišu, 28. travnja 2015. godine

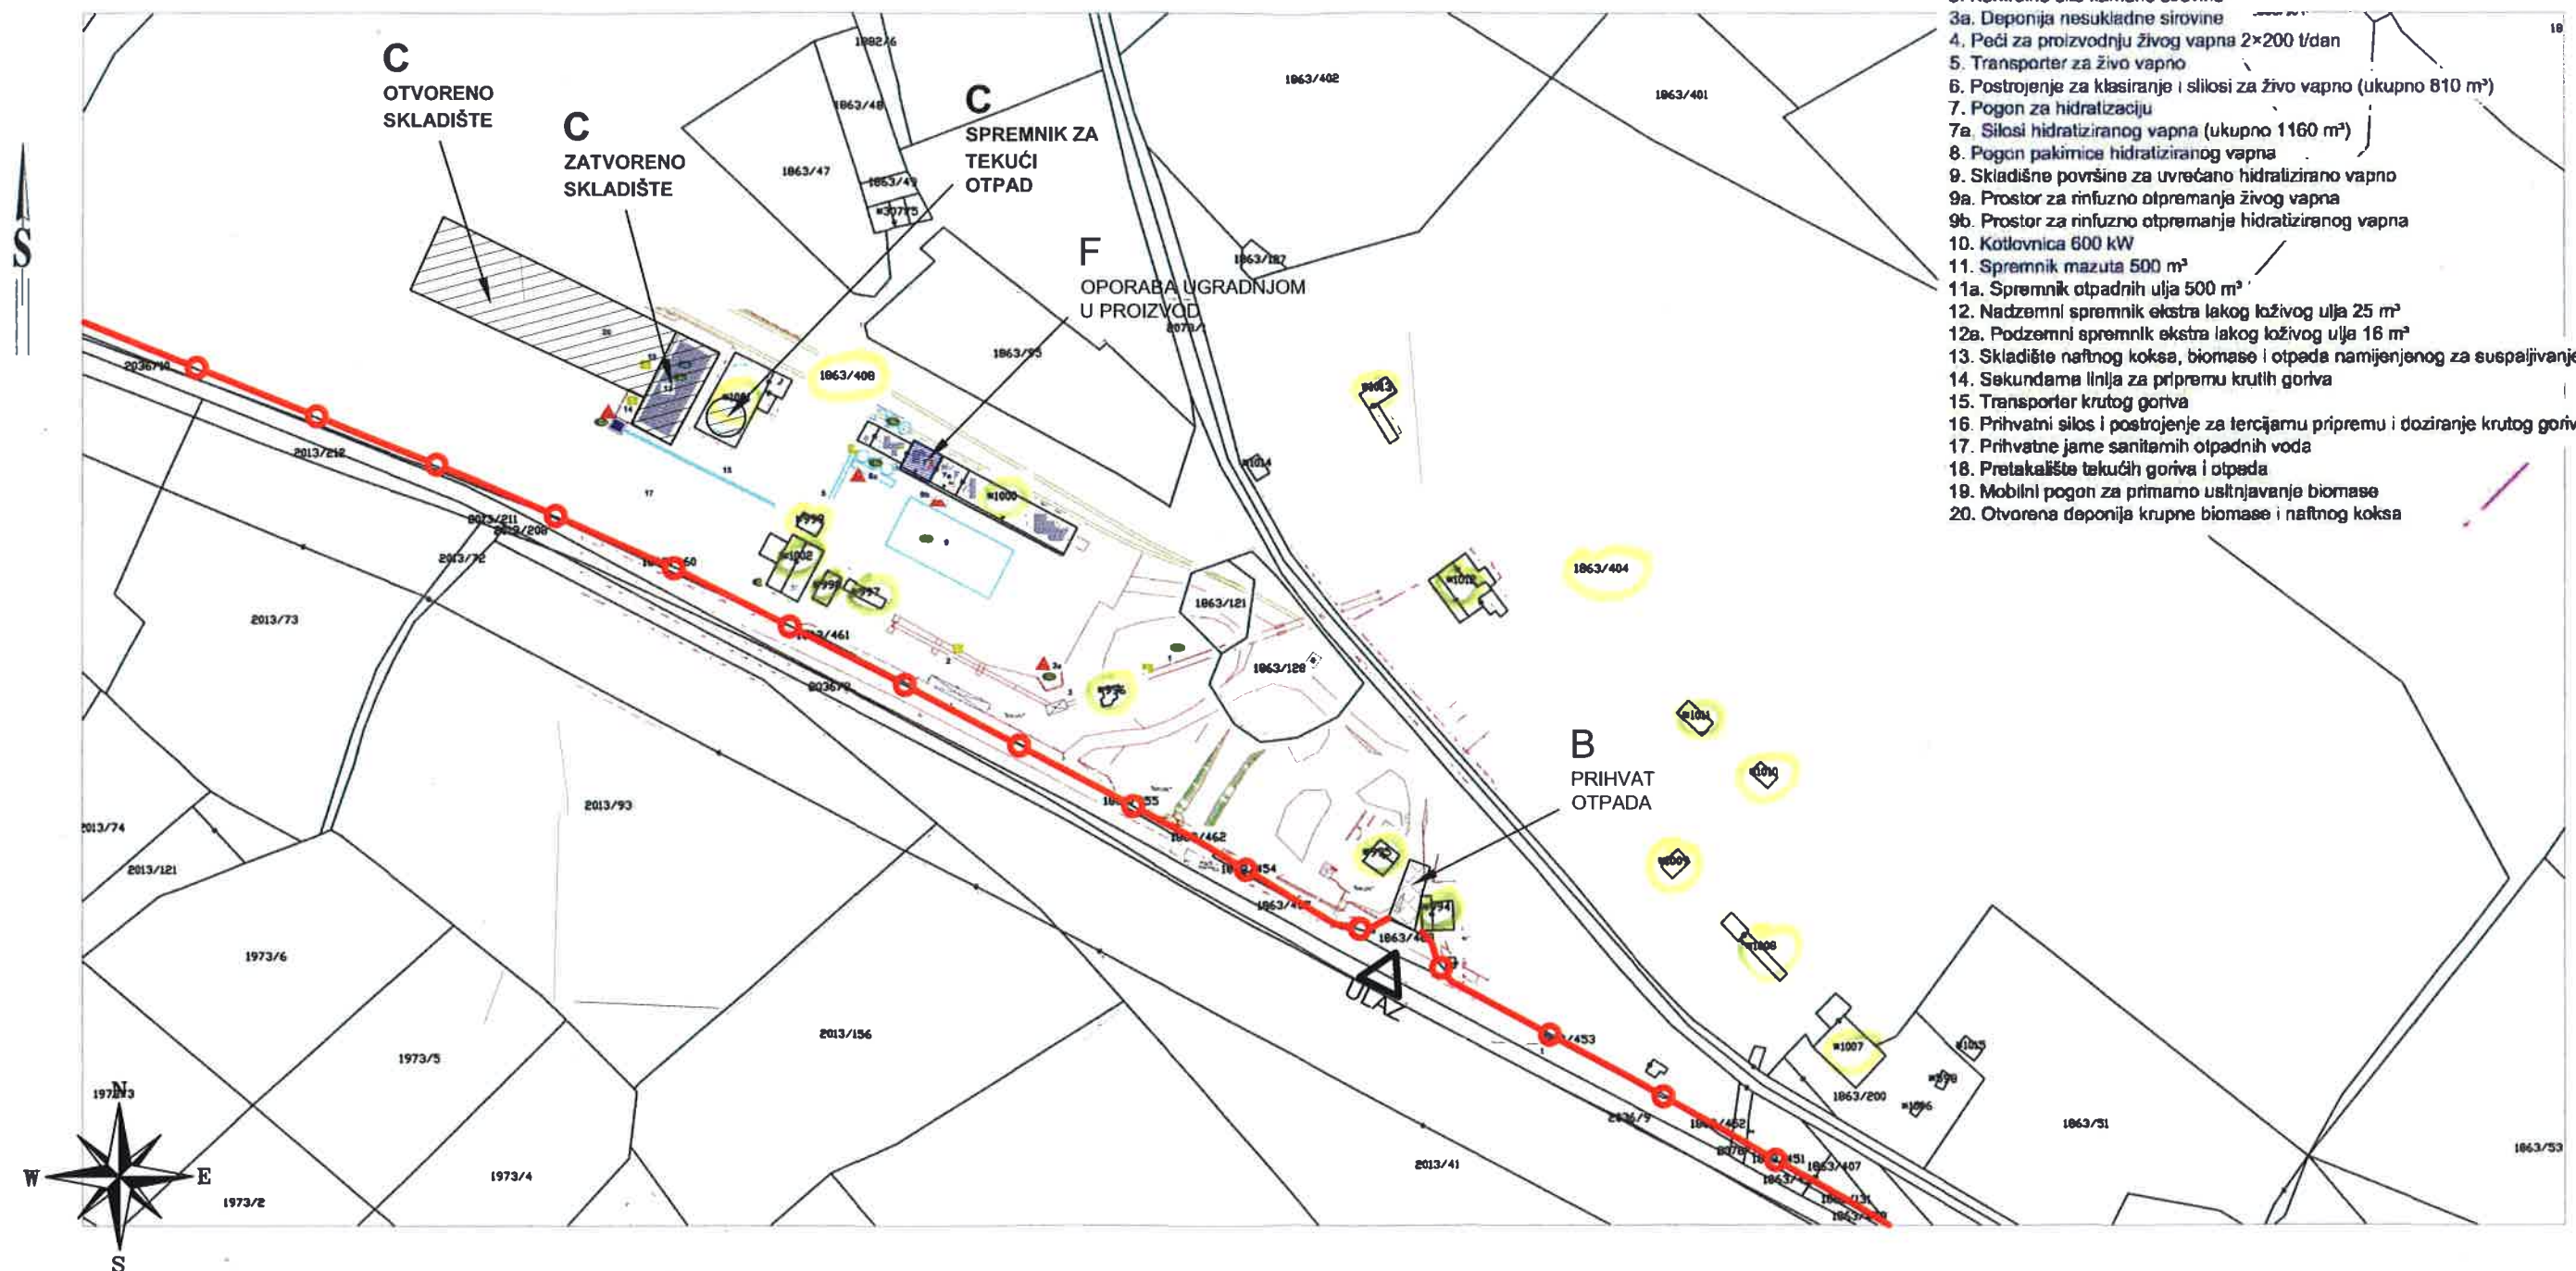

LEGENDA:

1. Deponija kamene sirovine-vapnenac 10.000 m³
2. Transporter kamene sirovine za peći
3. Kontrolno sito kamene sirovine
- 3a. Deponija nesukladne sirovine
4. Peći za proizvodnju živog vapna 2x200 t/dan
5. Transporter za živo vapno
6. Postrojenje za klasiranje i silosi za živo vapno (ukupno 810 m³)
7. Pogon za hidratizaciju
- 7a. Silosi hidratiziranog vapna (ukupno 1160 m³)
8. Pogon pakimice hidratiziranog vapna
9. Skladišne površine za uvrečano hidratizirano vapno
- 9a. Prostor za rinfuzno otpremanje živog vapna
- 9b. Prostor za rinfuzno otpremanje hidratiziranog vapna
10. Kotlovnica 600 kW
11. Spremnik mazuta 500 m³
- 11a. Spremnik otpadnih ulja 500 m³
12. Nadzemni spremnik ekstra lakog loživog ulja 25 m³
- 12a. Podzemni spremnik ekstra lakog loživog ulja 18 m³
13. Skladište naftnog kosa, biomase i otpada namijenjenog za suspaljivanje
14. Sekundarna linija za pripremu krutih goriva
15. Transporter krutog goriva
16. Prihvatni silos i postrojenje za tercijarnu pripremu i doziranje krutog goriva
17. Prihvatne jame sanitarnih otpadnih voda
18. Pretakalište tekućih goriva i otpada
19. Mobilni pogon za primarno usitnjavanje biomase
20. Otvorena deponija krupne biomase i naftnog kosa

Upravna pristojba prema tarifnom broju 1. i 55. Zakona o upravnim pristojbama (Narodne novine, br. 8/96, 77/96, 95/97, 131/97, 68/98, 66/99, 145/99, 116/00, 163/03, 17/14, 110/04, 150/05, 129/06, 117/07, 25/08, 60/08, 20/10, 69/10) u iznosu od 40,00 kn naplaćena je podnositelju zahtjeva i poništena na podnesku.

Stvari troškovi prema Pravilniku o određivanju visine stvarnih troškova uporabe podataka državne izmjere i katastra nekretnosti (Narodne novine br. 148/08, 75/09) u iznosu od 60,00 kn naplaćeni u gotovini

Izradio: Ilija Kotaraš, geod.

