


Br.točke	x	y	51	454539.29	4823056.69
1	454311.45	4822915.14	52	454541.34	4823058.93
2	454323.39	4822942	53	454544.37	4823063.57
3	454324.53	4822941.71	54	454544.84	4823069.47
4	454325.23	4822941.69	55	454545.35	4823073.57
5	454326.07	4822942.29	56	454546.35	4823081.47
6	454339.59	4822948.22	57	454547.01	4823085.20
7	454342.14	4822949.43	58	454547.05	4823086.56
8	454344.21	4822950.35	59	454546.94	4823088.17
9	454351.73	4822953.70	60	454546.23	4823090.19
10	454359.98	4822957.51	61	454546.21	4823091.66
11	454363.65	4822957.96	62	454546.25	4823093.31
12	454368.01	4822959.78	63	454546.82	4823097.10
13	454386.39	4822967.44	64	454547.05	4823099.28
14	454412.32	4822977.99	65	454548.02	4823103.27
15	454427.60	4822984.17	66	454548.84	4823104.38
16	454434.54	4822987.47	67	454549.15	4823107.69
17	454453.91	4822996.76	68	454548.84	4823108.78
18	454459.55	4823000.11	69	454549.37	4823109.44
19	454459.2	4823002.36	70	454550.57	4823113.57
20	454461	4823002.6	71	454551.96	4823120.09
21	454466.53	4823003.79	72	454553.27	4823126.06
22	454468.59	4823004.12			
23	454469.88	4823004.46			
24	454471.68	4823005.31			
25	454477.51	4823007.33			
26	454487.23	4823010.44			
27	454488.98	4823011.16			
28	454490.69	4823011.43			
29	454491.94	4823011.95			
30	454494.61	4823013.45			
31	454496.57	4823014.77			
32	454499.82	4823017.37			
33	454502.69	4823019.83			
34	454506.55	4823024.65			
35	454508.71	4823026.96			
36	454511.89	4823030.70			
37	454517.28	4823036.58			
38	454519.35	4823038.19			
39	454520.93	4823039.06			
40	454522.90	4823039.40			
41	454524.61	4823040.34			
42	454526.75	4823042.36			
43	454529.85	4823045.26			
44	454531.17	4823046.33			
45	454531.72	4823047.56			
46	454533.43	4823049.04			
47	454534.25	4823050.09			
48	454534.48	4823050.89			
49	454535.51	4823052.45			
50	454537.03	4823055.72			

KATASTARSKI PLAN
K.O. ROGOZNICA
MJERILO 1:5000
IZVORNO MJERILO 1:2904

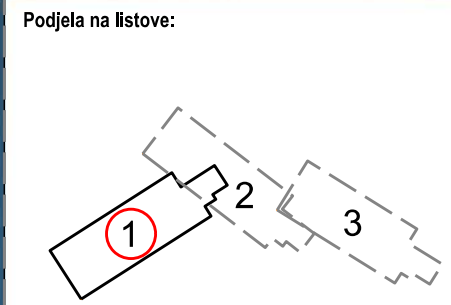


KAZALO:	
	granica katastarske općine
	granica katastarske čestice prenesena sa kat.plana
	linija 6m udaljena od linije SVV-a
	linija prijedloga granice pomorskog dobra
	detaljna toča
	broj katastarske čestice

"GEODEZIJA" D.O.O.	
OIB: 0369872831	
a. Kralja Zvonimira 42, Šibenik	
t: 051 385 0022, f: 051 385 0022, e: geodezija@geodezija.hr	
www.geodezija.hr	

VRSTA POSLA :	GEODETSKA SITUACIJA + DOF LIST 1
PREDMET :	Geodetska situacija za određivanje granice pomorskog dobra
NARUČITELJ :	Općina Rogoznica
KAT. OPĆINA :	ROGOZNICA
LOKACIJA :	Začeto Rogozničko
IZRADILI :	Božidar Čulav, mag.ing.geod.
DATUM :	lipanj 2023. godine
NAPOMENA :	Pregledao i ovjerio: Božidar Čulav, mag.ing.geod.

Br.točke	x	y	51	52	53
1	454311.45	4822915.14	51	454539.29	4823056.69
2	454323.39	4822942	52	454541.34	4823058.93
3	454324.53	4822941.71	53	454544.37	4823063.57
4	454325.23	4822941.69	54	454544.84	4823069.47
5	454326.07	4822942.29	55	454545.35	4823073.57
6	454339.59	4822948.22	56	454546.35	4823081.47
7	454342.14	4822949.43	57	454547.01	4823085.20
8	454344.21	4822950.35	58	454547.05	4823086.56
9	454351.73	4822953.70	59	454546.94	4823088.17
10	454359.98	4822957.51	60	454546.23	4823090.19
11	454363.65	4822957.96	61	454546.21	4823091.66
12	454368.01	4822959.78	62	454546.25	4823093.31
13	454386.39	4822967.44	63	454546.82	4823097.10
14	454412.32	4822977.99	64	454547.05	4823099.28
15	454427.60	4822984.17	65	454548.02	4823103.27
16	454434.54	4822987.47	66	454548.84	4823104.38
17	454453.91	4822996.76	67	454549.15	4823107.69
18	454459.55	4823000.11	68	454548.84	4823108.78
19	454459.2	4823002.36	69	454549.37	4823109.44
20	454461	4823002.6	70	454550.57	4823113.57
21	454466.53	4823003.79	71	454551.96	4823120.09
22	454468.59	4823004.12	72	454553.27	4823126.06
23	454469.88	4823004.46			
24	454471.68	4823005.31			
25	454477.51	4823007.33			
26	454487.23	4823010.44			
27	454488.98	4823011.16			
28	454490.69	4823011.43			
29	454491.94	4823011.95			
30	454494.61	4823013.45			
31	454496.57	4823014.77			
32	454499.82	4823017.37			
33	454502.69	4823019.83			
34	454506.55	4823024.65			
35	454508.71	4823026.96			
36	454511.89	4823030.70			
37	454517.28	4823036.58			
38	454519.35	4823038.19			
39	454520.93	4823039.06			
40	454522.90	4823039.40			
41	454524.61	4823040.34			
42	454526.75	4823042.36			
43	454529.85	4823045.26			
44	454531.17	4823046.33			
45	454531.72	4823047.56			
46	454533.43	4823049.04			
47	454534.25	4823050.09			
48	454534.48	4823050.89			
49	454535.51	4823052.45			
50	454537.03	4823055.72			

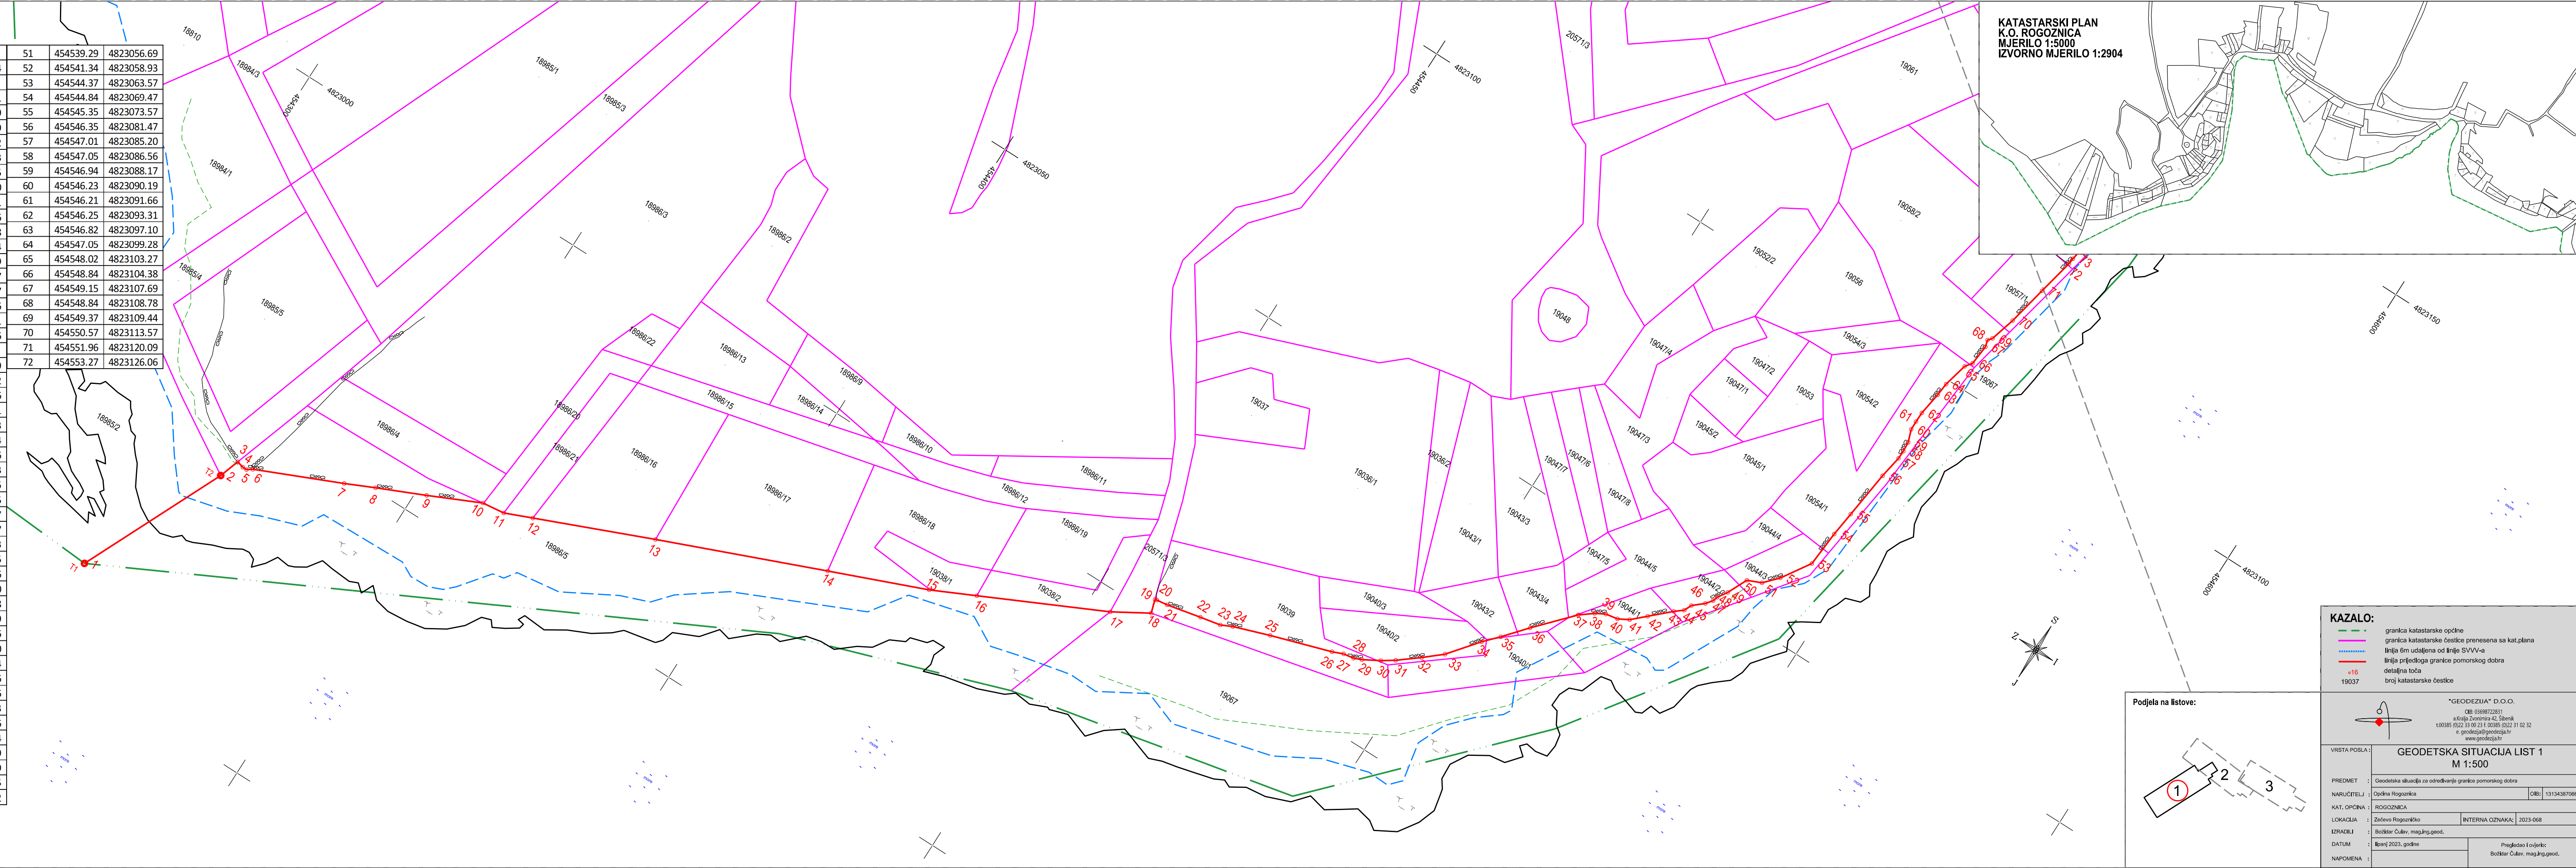

KAZALO:	
—	granica katastarske općine
—	granica katastarske čestice prenesena sa kat.plana
—	linija 6m udaljena od linije SVV-a
—	linija prijedloga granice pomorskog dobra
•	detaljna toča
16	broj katastarske čestice


"GEODEZIJA" D.O.O.	
OIB: 03698722831	
a. Kralja Zvonimira 42, Šibenik	
100385 0022 33 00 23 1 00385 0022 31 02 32	
e: geodezija@geodezija.hr	
www.geodezija.hr	
VRSTA POSLA:	GEODETSKA SITUACIJA LIST 1
PREDMET:	M 1:500
NARUČITELJ:	Općina Rogoznica
KAT. OPĆINA:	ROGOZNICA
LOKACIJA:	Začeto Rogozničko
IZRADILI:	Božidar Čulav, map.ing.geod.
DATUM:	lipanj 2023. godine
NAPOMENA:	Pregledao i ovjerio: Božidar Čulav, map.ing.geod.

Br.točke	x	y	131	454573.89	4823228.97	191	454667.43	4823129.34
72	454553.27	4823126.06	132	454574.45	4823229.62	192	454672.03	4823120.45
73	454553.38	4823127.08	133	454573.84	4823229.98	193	454676.62	4823111.57
74	454553.82	4823129.85	134	454577.09	4823237.09	194	454677.13	4823110.87
75	454554.89	4823133.99	135	454577.77	4823236.12	195	454676.13	4823110.10
76	454555.43	4823135.63	136	454587.25	4823231.42	196	454677.41	4823108.15
77	454555.69	4823136.68	137	454592.51	4823228.83	197	454679.19	4823104.41
78	454556.00	4823139.21	138	454595.64	4823227.47	198	454681.95	4823102.55
79	454556.88	4823141.99	139	454598.43	4823226.42	199	454684.53	4823099.83
80	454557.45	4823143.13	140	454599.38	4823226.23	200	454684.79	4823095.88
81	454557.79	4823143.51	141	454600.64	4823226.19	201	454684.31	4823093.46
82	454558.06	4823147.43	142	454601.46	4823226.57	202	454685.94	4823091.27
83	454557.72	4823148.84	143	454602.02	4823227.09	203	454686.19	4823085.74
84	454557.67	4823149.90	144	454602.65	4823228.99	204	454688.32	4823082.66
85	454557.91	4823150.75	145	454608.24	4823229.82	205	454690.84	4823080.75
86	454558.54	4823151.61	146	454612.32	4823230.29	206	454693.43	4823077.98
87	454558.90	4823153.07	147	454613.70	4823230.64	207	454694.49	4823075.42
88	454559.10	4823154.43	148	454615.83	4823230.93	208	454694.02	4823074.54
89	454559.81	4823155.57	149	454618.66	4823230.91	209	454694.03	4823074.37
90	454559.96	4823157.46	150	454619.03	4823230.81	210	454695.51	4823072.59
91	454559.94	4823158.50	151	454621.68	4823230.76	211	454696.49	4823071.14
92	454560.02	4823159.75	152	454625.76	4823230.54	212	454698.69	4823069.33
93	454560.86	4823164.10	153	454629.07	4823230.01	213	454704.36	4823064.59
94	454561.12	4823166.34	154	454631.85	4823229.16	214	454710.13	4823059.50
95	454561.14	4823168.50	155	454634.50	4823227.87	215	454711.09	4823059.04
96	454560.46	4823173.00	156	454636.17	4823226.76	216	454713.31	4823058.28
97	454560.34	4823177.46	157	454635.74	4823224.98	217	454716.18	4823057.21
98	454560.14	4823180.12	158	454638.80	4823222.79	218	454721.70	4823055.27
99	454559.57	4823181.46	159	454638.61	4823221.04	219	454726.86	4823053.35
100	454558.66	4823184.94	160	454638.42	4823219.37	220	454728.22	4823053.19
101	454558.14	4823185.92	161	454638.26	4823217.85	221	454736.11	4823052.09
102	454558.56	4823187.80	162	454638.11	4823216.51	222	454744.24	4823051.28
103	454558.61	4823190.44	163	454636.95	4823214.77	223	454745.89	4823051.18
104	454558.91	4823193.45	164	454635.82	4823213.07	224	454745.86	4823051.03
105	454558.96	4823195.66	165	454635.88	4823212.47	225	454760.14	4823056.72
106	454558.92	4823197.93	166	454636.63	4823204.66	226	454772.60	4823055.04
107	454558.75	4823199.85	167	454637.77	4823202.17	227	454775.29	4823054.68
108	454558.53	4823200.60	168	454641.14	4823190.31			
109	454557.70	4823201.13	169	454641.40	4823186.80			
110	454556.78	4823201.53	170	454643.87	4823180.96			
111	454555.64	4823201.77	171	454645.57	4823174.50			
112	454554.11	4823201.57	172	454648.06	4823171.11			
113	454554.92	4823203.14	173	454648.38	4823164.73			
114	454556.50	4823205.78	174	454650.28	4823159.95			
115	454557.56	4823208.25	175	454652.03	4823155.75			
116	454557.94	4823210.04	176	454652.56	4823155.28			
117	454557.98	4823210.62	177	454655.48	4823150.22			
118	454556.72	4823211.24	178	454656.44	4823149.24			
119	454555.81	4823211.88	179	454656.87	4823148.31			
120	454553.74	4823215.64	180	454657.72	4823148.19			
121	454558.31	4823218.48	181	454658.27	4823146.10			
122	454559.15	4823218.70	182	454659.59	4823144.98			
123	454559.76	4823219.26	183	454659.67	4823144.03			
124	454560.85	4823219.58	184	454660.51	4823141.53			
125	454562.08	4823220.26	185	454662.15	4823138.50			
126	454567.77	4823223.42	186	454663.18	4823136.38			
127	454571.14	4823225.58	187	454665.15	4823132.85			
128	454571.87	4823225.97	188	454665.91	4823131.18			
129	454572.51	4823226.94	189	454666.67	4823130.10			
130	454573.19	4823227.67	190	454667.10	4823129.98			




KAZALO:	
—	granica katastarske općine
—	granica katastarske čestice prenesena sa kat.plana
-----	linija 6m udaljena od linije SVVV-a
-----	linija prijedloga granice pomorskog dobra
• 16	detajna toća
19037	broj katastarske čestice

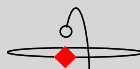

		"GEODEZIJA" D.O.O. OIB: 0369872831 a. Kralja Zvonimira 42, Šibenik 100385 0022 33 00 23 4 00385 0022 31 02 32 e: geodezija@geodezija.hr www.geodezija.hr	
VRSTA POSLA :		GEODETSKA SITUACIJA + DOF LIST 2 M 1:500	
PREDMET :		Geodetska situacija za određivanje granice pomorskog dobra	
NARUČITELJ :		Općina Rogoznica	OIB: 13134387066
KAT. OPĆINA :		ROGOZNICA	
LOKACIJA :		Začeto Rogozničko	INTERNA OZNAKA: 2023-068
IZRADILI :		Božidar Čulav, map.ing.geod.	
DATUM :		lipanj 2023. godine	
NAPOMENA :		Pregledao i ovjerio: Božidar Čulav, map.ing.geod.	

Br.točke	x	y	131	454573.89	4823228.97	191	454667.43	4823129.34
72	454553.27	4823126.06	132	454574.45	4823229.62	192	454672.03	4823120.45
73	454553.38	4823127.08	133	454573.84	4823229.98	193	454676.62	4823111.57
74	454553.82	4823129.85	134	454577.09	4823237.09	194	454677.13	4823110.87
75	454554.89	4823133.99	135	454577.77	4823236.12	195	454676.13	4823110.10
76	454555.43	4823135.63	136	454587.25	4823231.42	196	454677.41	4823108.15
77	454555.69	4823136.68	137	454592.51	4823228.83	197	454679.19	4823104.41
78	454556.00	4823139.21	138	454595.64	4823227.47	198	454681.95	4823102.55
79	454556.88	4823141.99	139	454598.43	4823226.42	199	454684.53	4823099.83
80	454557.45	4823143.13	140	454599.38	4823226.23	200	454684.79	4823095.88
81	454557.79	4823143.51	141	454600.64	4823226.19	201	454684.31	4823093.46
82	454558.06	4823147.43	142	454601.46	4823226.57	202	454685.94	4823091.27
83	454557.72	4823148.84	143	454602.02	4823227.09	203	454686.19	4823085.74
84	454557.67	4823149.90	144	454602.65	4823228.99	204	454688.32	4823082.66
85	454557.91	4823150.75	145	454608.24	4823229.82	205	454690.84	4823080.75
86	454558.54	4823151.61	146	454612.32	4823230.29	206	454693.43	4823077.98
87	454558.90	4823153.07	147	454613.70	4823230.64	207	454694.49	4823075.42
88	454559.10	4823154.43	148	454615.83	4823230.93	208	454694.02	4823074.54
89	454559.81	4823155.57	149	454618.66	4823230.91	209	454694.03	4823074.37
90	454559.96	4823157.46	150	454619.03	4823230.81	210	454695.51	4823072.59
91	454559.94	4823158.50	151	454621.68	4823230.76	211	454696.49	4823071.14
92	454560.02	4823159.75	152	454625.76	4823230.54	212	454698.69	4823069.33
93	454560.86	4823164.10	153	454629.07	4823230.01	213	454704.36	4823064.59
94	454561.12	4823166.34	154	454631.85	4823229.16	214	454710.13	4823059.50
95	454561.14	4823168.50	155	454634.50	4823227.87	215	454711.09	4823059.04
96	454560.46	4823173.00	156	454636.17	4823226.76	216	454713.31	4823058.28
97	454560.34	4823177.46	157	454635.74	4823224.98	217	454716.18	4823057.21
98	454560.14	4823180.12	158	454638.80	4823222.79	218	454721.70	4823055.27
99	454559.57	4823181.46	159	454638.61	4823221.04	219	454726.86	4823053.35
100	454558.66	4823184.94	160	454638.42	4823219.37	220	454728.22	4823053.19
101	454558.14	4823185.92	161	454638.26	4823217.85	221	454736.11	4823052.09
102	454558.56	4823187.80	162	454638.11	4823216.51	222	454744.24	4823051.28
103	454558.61	4823190.44	163	454636.95	4823214.77	223	454745.89	4823051.18
104	454558.91	4823193.45	164	454635.82	4823213.07	224	454745.86	4823051.03
105	454558.96	4823195.66	165	454635.88	4823212.47	225	454760.14	4823056.72
106	454558.92	4823197.93	166	454636.63	4823204.66	226	454772.60	4823055.04
107	454558.75	4823199.85	167	454637.77	4823202.17	227	454775.29	4823054.68
108	454558.53	4823200.60	168	454641.14	4823190.31			
109	454557.70	4823201.13	169	454641.40	4823186.80			
110	454556.78	4823201.53	170	454643.87	4823180.96			
111	454555.64	4823201.77	171	454645.57	4823174.50			
112	454554.11	4823201.57	172	454648.06	4823171.11			
113	454554.92	4823203.14	173	454648.38	4823164.73			
114	454556.50	4823205.78	174	454650.28	4823159.95			
115	454557.56	4823208.25	175	454652.03	4823155.75			
116	454557.94	4823210.04	176	454652.56	4823155.28			
117	454557.98	4823210.62	177	454655.48	4823150.22			
118	454556.72	4823211.24	178	454656.44	4823149.24			
119	454555.81	4823211.88	179	454656.87	4823148.31			
120	454553.74	4823215.64	180	454657.72	4823147.19			
121	454558.31	4823218.48	181	454658.27	4823146.10			
122	454559.15	4823218.70	182	454659.59	4823144.98			
123	454559.76	4823219.26	183	454659.67	4823144.03			
124	454560.85	4823219.58	184	454660.51	4823141.53			
125	454562.08	4823220.26	185	454662.15	4823138.50			
126	454567.77	4823223.42	186	454663.18	4823136.38			
127	454571.14	4823225.58	187	454665.15	4823132.85			
128	454571.87	4823225.97	188	454665.91	4823131.18			
129	454572.51	4823226.94	189	454666.67	4823130.10			
130	454573.19	4823227.67	190	454667.10	4823129.98			

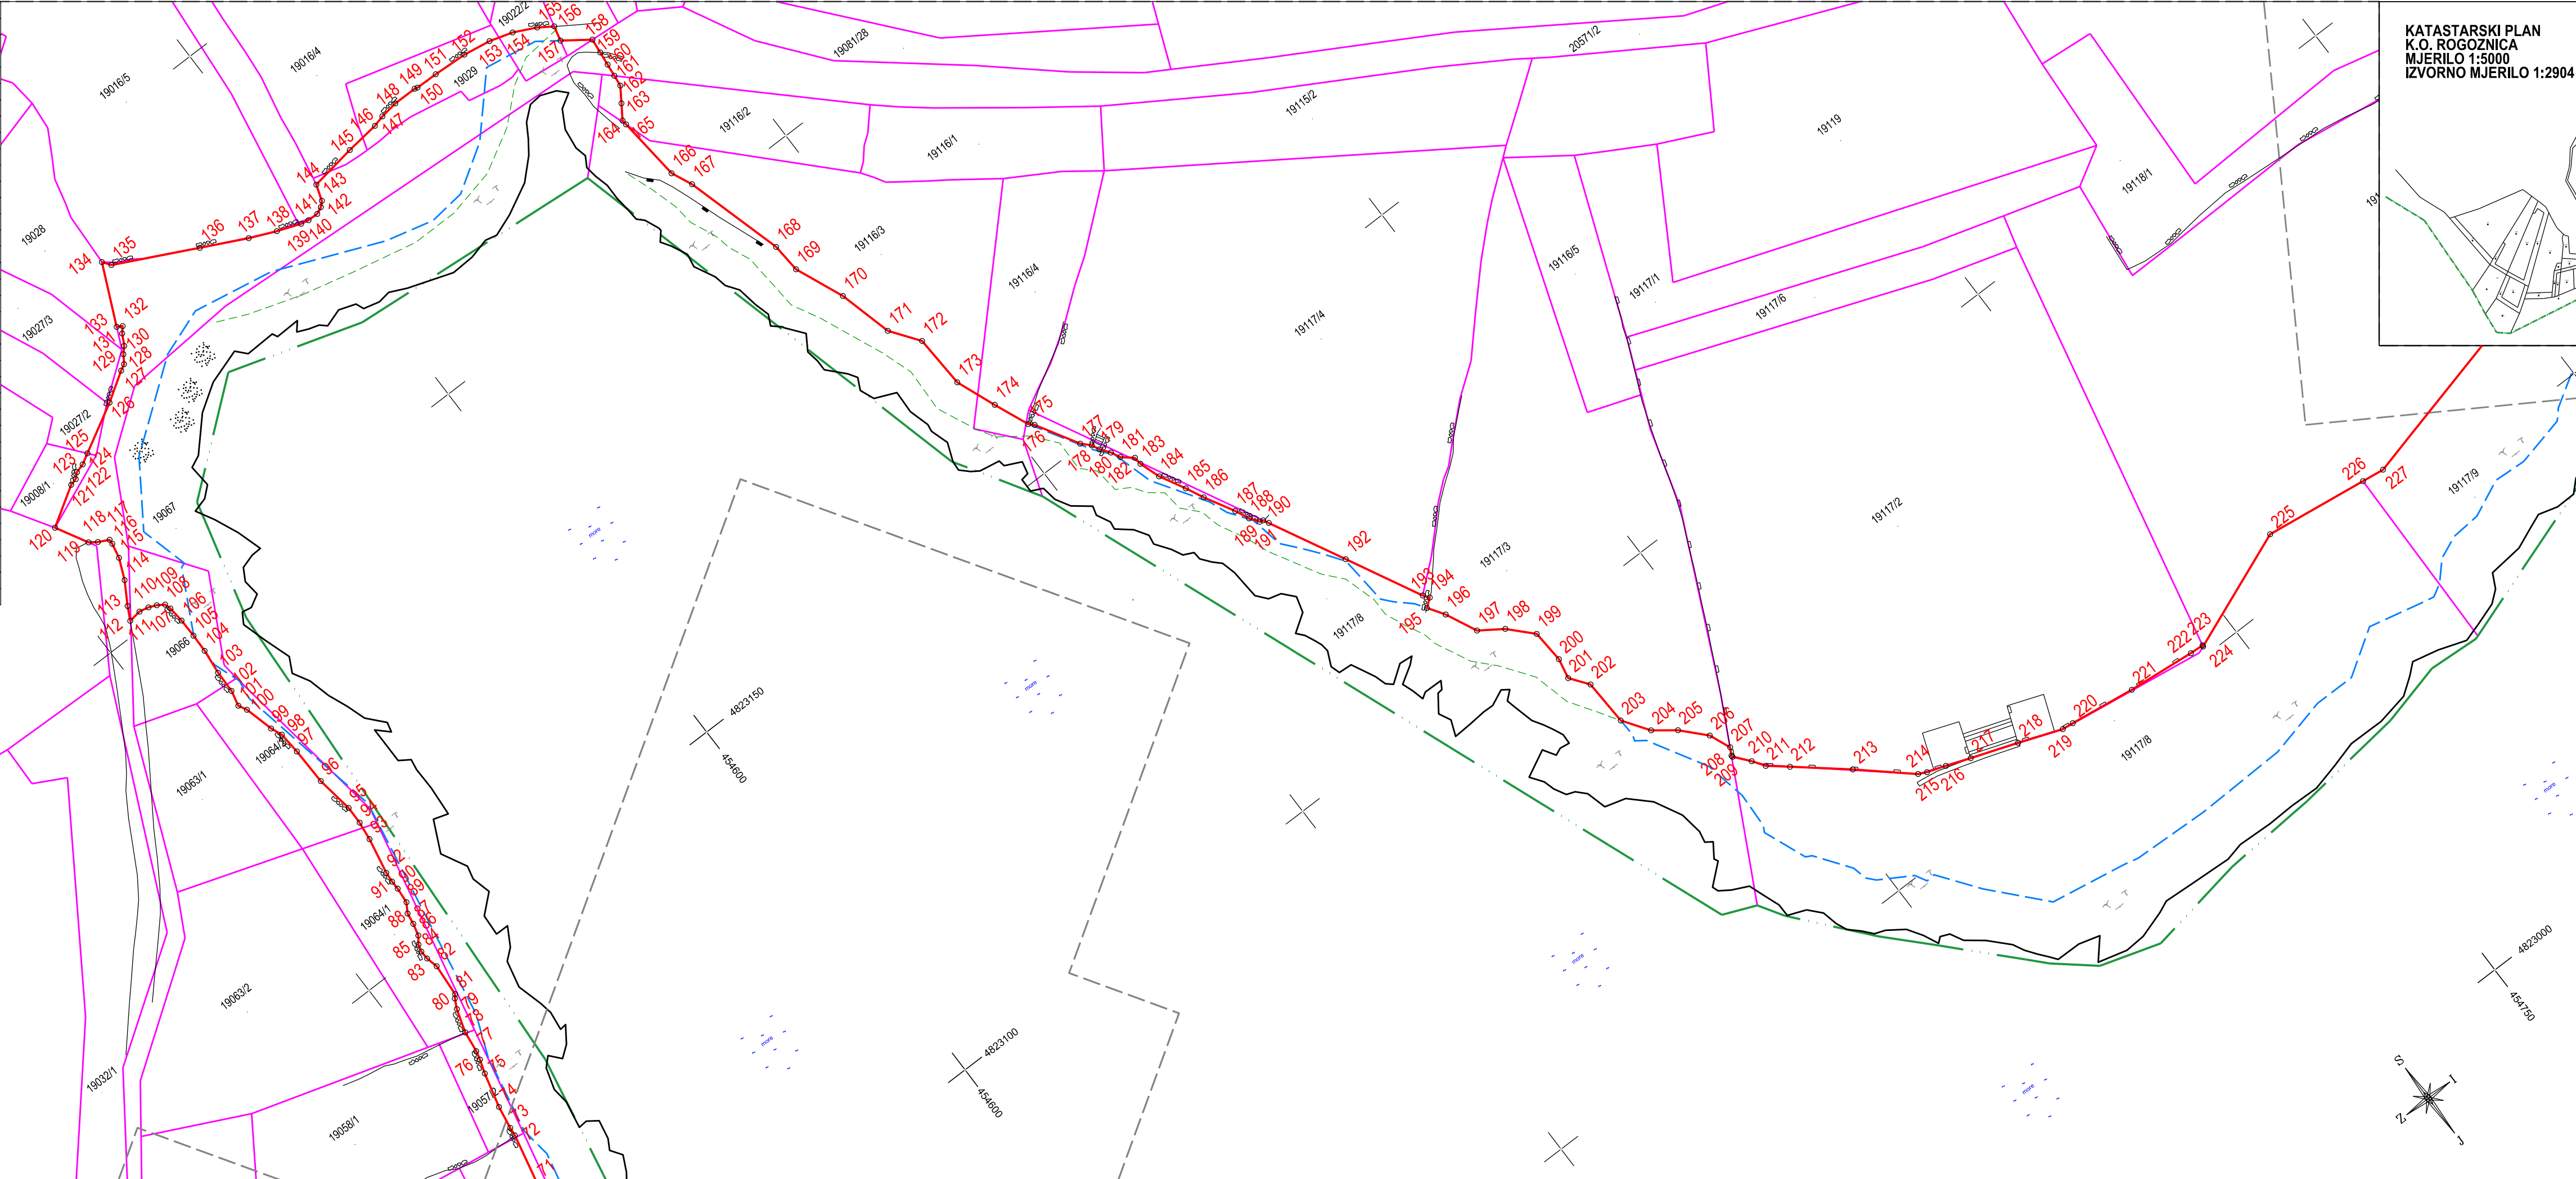

KAZALO:	
	granica katastarske općine
	granica katastarske čestice prenesena sa kat.plana
	linija 6m udaljena od linije SVVV-a
	linija prijedloga granice pomorskog dobra
	detajna toća
	broj katastarske čestice




"GEODEZIJA" D.O.O. OIB: 0369872831 a.Kralja Zvonimira 42, Šibenik t:00385 (0)22 33 00 23 f: 00385 (0)22 31 02 32 e: geodezija@geodezija.hr www.geodezija.hr	
VRSTA POSLA :	GEODETSKA SITUACIJA LIST 2 M 1:500
PREDMET :	Geodetska situacija za određivanje granica pomorskog dobra
NARUČITELJ :	Općina Rogoznica OIB: 13134387066
KAT. OPĆINA :	ROGOZNICA
LOKACIJA :	Začeto Rogozničko
IZRADILI :	Božidar Čulav, map.ing.geod.
DATUM :	lipanj 2023. godine
NAPOMENA :	Pregledao i ovjerio: Božidar Čulav, map.ing.geod.



Br.točke	x	y	266	454930.28	4823098.49	311	454981.73	4822987.12
228	454819.65	4823065.70	267	454929.66	4823095.09	312	454996.86	4822979.83
229	454831.17	4823075.55	268	454929.13	4823090.62	313	455010.41	4822974.99
230	454847.46	4823082.26	269	454928.35	4823086.11	314	455010.60	4822975.36
231	454855.23	4823089.52	270	454927.01	4823081.35	315	455011.04	4822976.72
232	454856.96	4823089.78	271	454926.94	4823080.66	316	455012.64	4822975.96
233	454860.54	4823091.40	272	454927.30	4823079.25	317	455014.53	4822975.05
234	454864.78	4823094.17	273	454926.79	4823075.86	318	455016.33	4822974.14
235	454865.37	4823094.90	274	454926.83	4823072.48	319	455020.08	4822972.32
236	454867.52	4823096.31	275	454926.28	4823069.13	320	455023.67	4822970.70
237	454868.62	4823096.56	276	454925.39	4823064.57	321	455027.68	4822968.92
238	454870.42	4823097.51	277	454925.42	4823063.82	322	455029.44	4822968.09
239	454876.85	4823101.10	278	454924.98	4823062.24	323	455032.59	4822966.69
240	454877.66	4823102.18	279	454924.79	4823060.80	324	455040.53	4822963.11
241	454889.71	4823108.11	280	454924.84	4823059.35	325	455043.09	4822962.09
242	454886.89	4823111.98	281	454924.98	4823058.05	326	455046.11	4822960.96
243	454886.36	4823112.46	282	454925.04	4823057.09	327	455048.02	4822960.20
244	454885.87	4823114.18	283	454924.93	4823055.82	328	455043.72	4822948.65
245	454885.42	4823115.46	284	454924.35	4823052.97	329	455037.58	4822934.72
246	454885.54	4823116.45	285	454923.79	4823049.07			
247	454886.32	4823116.41	286	454923.42	4823046.63			
248	454897.19	4823117.40	287	454922.94	4823042.97			
249	454904.09	4823121.94	288	454922.67	4823040.66			
250	454907.59	4823123.94	289	454922.62	4823039.74			
251	454910.20	4823125.04	290	454922.40	4823037.09			
252	454911.33	4823124.57	291	454923.28	4823033.15			
253	454913.41	4823123.95	292	454924.02	4823031.86			
254	454931.63	4823117.66	293	454925.03	4823030.27			
255	454932.21	4823116.43	294	454925.57	4823029.52			
256	454933.54	4823114.47	295	454926.70	4823027.80			
257	454934.33	4823113.60	296	454929.16	4823025.12			
258	454935.37	4823112.93	297	454933.70	4823020.20			
259	454935.45	4823110.23	298	454934.37	4823019.74			
260	454934.43	4823109.88	299	454935.23	4823019.06			
261	454933.42	4823109.17	300	454936.14	4823018.35			
262	454932.99	4823108.42	301	454935.72	4823017.83			
263	454932.69	4823107.24	302	454938.66	4823015.29			
264	454932.47	4823104.01	303	454941.72	4823012.62			
265	454930.79	4823099.91	304	454942.45	4823011.95			
			305	454945.37	4823009.59			
			306	454948.14	4823007.53			
			307	454954.20	4823003.84			
			308	454957.77	4823002.01			
			309	454958.76	4823001.53			
			310	454959.86	4823000.93			



KAZALO:	
— — — — —	granica katastarske općine
— — — — —	granica katastarske čestice prenesena sa kat.plana
.....	linija 6m udaljena od linije SVVV-a
— — — — —	linija prijedloga granice pomorskog dobra
•16	detafina toča
19037	broj katastarske čestice

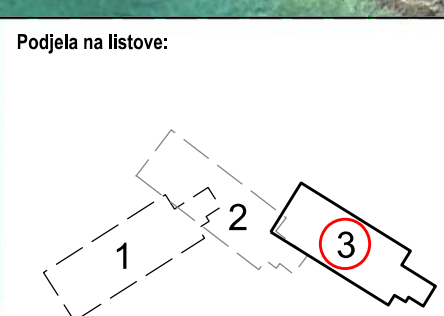

"GEODEZIJA" D.O.O. OIB: 6369872831 a/Kralja Zvonimira 42, Šibenik t:05385 0022 33 00 23 f:05385 0022 31 02 32 e:geodezija@geodezija.hr www.geodezija.hr	
VRSTA POSLA:	GEODETSKA SITUACIJA + DOF LIST 3 M 1:500
PREDMET:	Geodetska situacija za određivanje granice pomorskog dobra
NARUČITELJ:	Općina Rogoznica OIB: 13134387068
KAT. OPĆINA:	ROGOZNICA
LOKACIJA:	Zeševsko Rogozničko
IZRADILI:	Božidar Čulav, mag.ing.geod.
DATUM:	lipanj 2023. godine
NAPOMENA:	Pregledao i ovjerio: Božidar Čulav, mag.ing.geod.

