


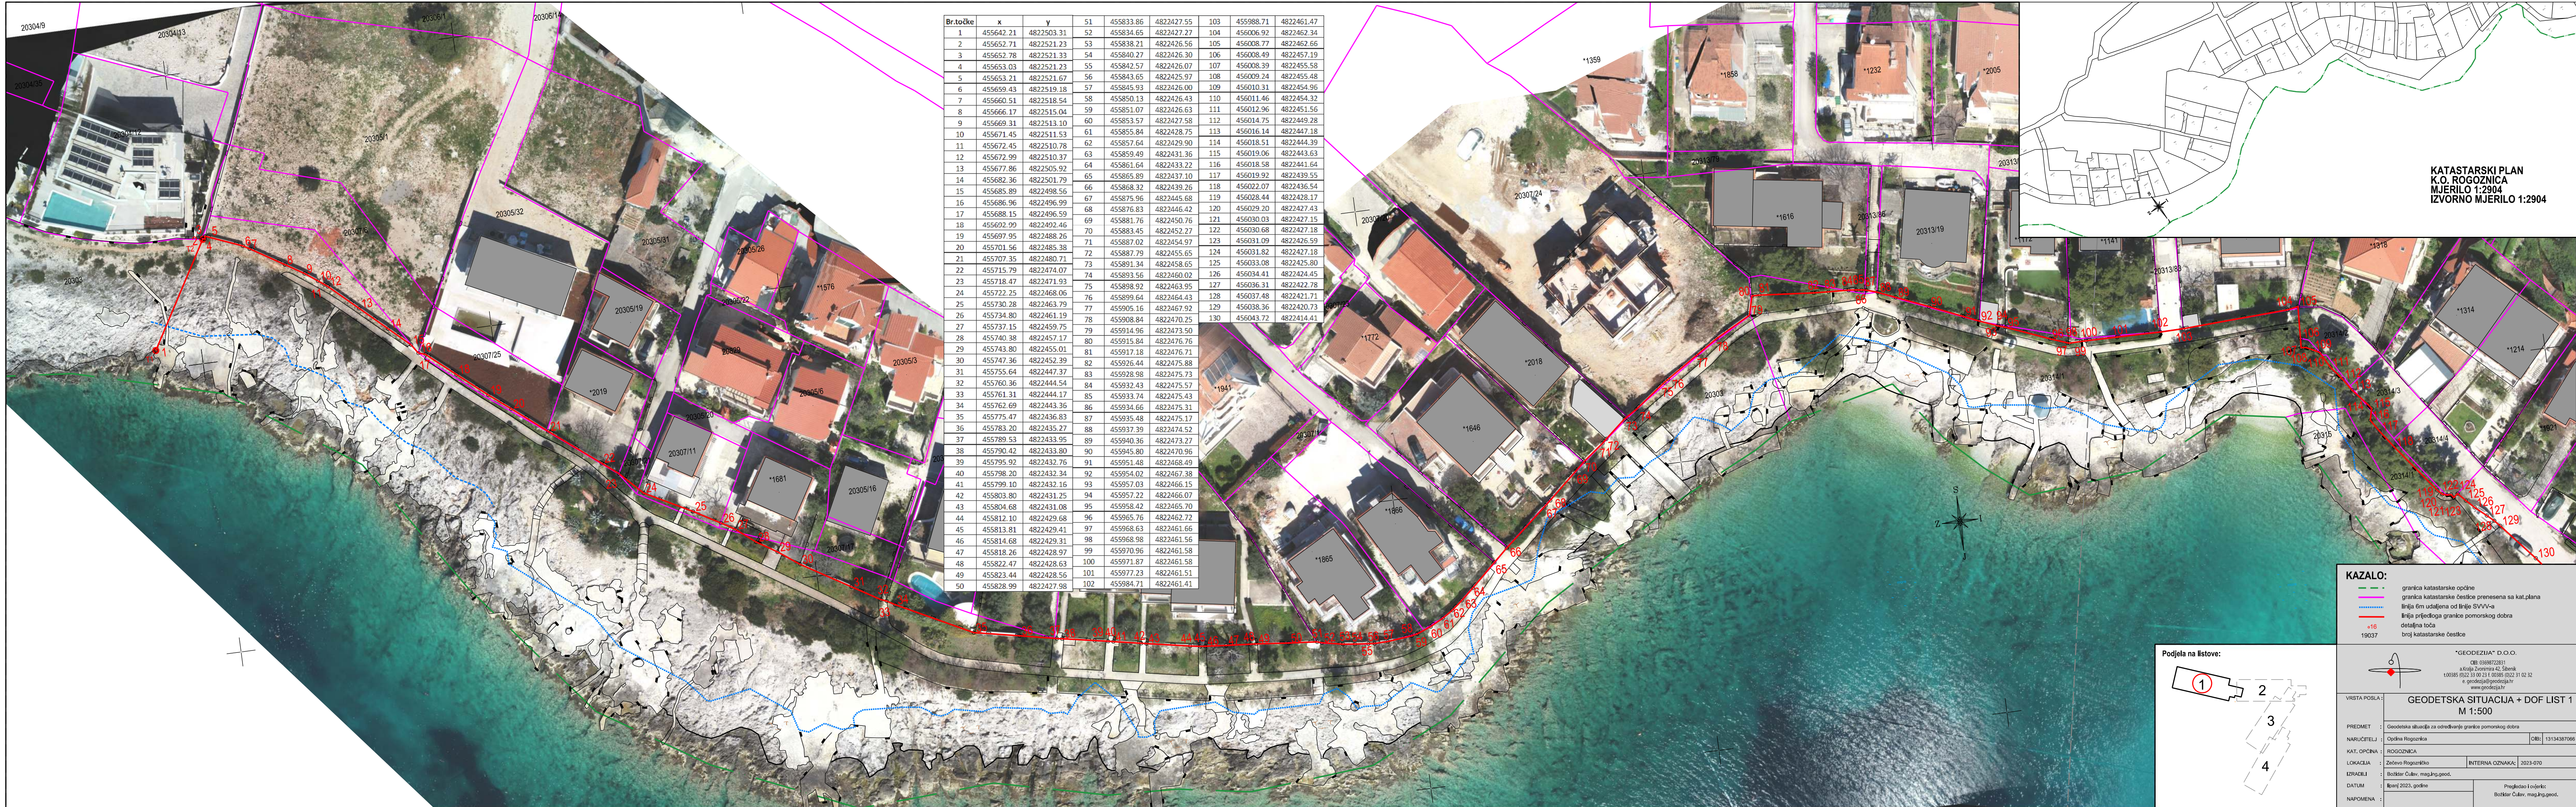


Br.točke	x	y	51	455833.86	4822427.55	103	455988.71	4822461.47
1	455642.21	4822503.31	52	455834.65	4822427.27	104	456006.92	4822462.34
2	455652.71	4822521.23	53	455838.21	4822426.56	105	456008.77	4822462.66
3	455652.78	4822521.33	54	455840.27	4822426.30	106	456008.49	4822457.19
4	455653.03	4822521.23	55	455842.57	4822426.07	107	456008.39	4822455.58
5	455653.21	4822521.67	56	455843.65	4822425.97	108	456009.24	4822455.48
6	455659.43	4822519.18	57	455845.93	4822426.00	109	456010.31	4822454.96
7	455660.51	4822518.54	58	455850.13	4822426.43	110	456011.46	4822454.32
8	455666.17	4822515.04	59	455851.07	4822426.63	111	456012.96	4822451.56
9	455669.31	4822513.10	60	455853.57	4822427.58	112	456014.75	4822449.28
10	455671.45	4822511.53	61	455855.84	4822428.75	113	456016.14	4822447.18
11	455672.45	4822510.78	62	455857.64	4822429.90	114	456018.51	4822444.39
12	455672.99	4822510.37	63	455859.49	4822431.36	115	456019.06	4822443.63
13	455677.86	4822505.92	64	455861.64	4822433.22	116	456018.58	4822441.64
14	455682.36	4822501.79	65	455865.89	4822437.10	117	456019.92	4822439.55
15	455685.89	4822498.56	66	455868.32	4822439.26	118	456022.07	4822436.54
16	455686.96	4822496.99	67	455875.96	4822445.68	119	456028.44	4822428.17
17	455688.15	4822496.59	68	455876.83	4822446.42	120	456029.20	4822427.43
18	455692.99	4822492.46	69	455881.76	4822450.76	121	456030.03	4822427.15
19	455697.95	4822488.26	70	455883.45	4822452.27	122	456030.68	4822427.18
20	455701.56	4822485.38	71	455887.02	4822454.97	123	456031.09	4822426.59
21	455707.35	4822480.71	72	455887.79	4822455.65	124	456031.82	4822427.18
22	455715.79	4822474.07	73	455891.34	4822458.65	125	456033.08	4822425.80
23	455718.47	4822471.93	74	455893.56	4822460.02	126	456034.41	4822424.45
24	455722.25	4822468.06	75	455898.92	4822463.95	127	456036.31	4822422.78
25	455730.28	4822463.79	76	455899.64	4822464.43	128	456037.48	4822421.71
26	455734.80	4822461.19	77	455905.16	4822467.92	129	456038.36	4822420.73
27	455737.15	4822459.75	78	455908.84	4822470.25	130	456043.72	4822414.41
28	455740.38	4822457.17	79	455914.96	4822473.50			
29	455743.80	4822455.01	80	455915.84	4822476.76			
30	455747.36	4822452.39	81	455917.18	4822476.71			
31	455755.64	4822447.37	82	455926.44	4822475.88			
32	455760.36	4822444.54	83	455928.98	4822475.73			
33	455761.31	4822444.17	84	455932.43	4822475.57			
34	455762.69	4822443.36	85	455933.74	4822475.43			
35	455775.47	4822436.83	86	455934.66	4822475.31			
36	455783.20	4822435.27	87	455935.48	4822475.17			
37	455789.53	4822433.95	88	455937.39	4822474.52			
38	455790.42	4822433.80	89	455940.36	4822473.27			
39	455795.92	4822432.76	90	455945.80	4822470.96			
40	455798.20	4822432.34	91	455951.48	4822468.49			
41	455799.10	4822432.16	92	455954.02	4822467.38			
42	455803.80	4822431.25	93	455957.03	4822466.15			
43	455804.68	4822431.08	94	455957.22	4822466.07			
44	455812.10	4822429.68	95	455958.42	4822465.70			
45	455813.81	4822429.41	96	455965.76	4822462.72			
46	455814.68	4822429.31	97	455968.63	4822461.66			
47	455818.26	4822428.97	98	455968.98	4822461.56			
48	455822.47	4822428.63	99	455970.96	4822461.58			
49	455823.44	4822428.56	100	455971.87	4822461.58			
50	455828.99	4822427.98	101	455977.23	4822461.51			
			102	455984.71	4822461.41			

KATASTARSKI PLAN
K.O. ROGOZNICA
MJERILO 1:2904
IZVORNO MJERILO 1:2904


KAZALO:

- granica katastarske općine
- granica katastarske čestice prenesena sa kat.plana
- linija 6m udaljena od linije SVVV-a
- linija prijedloga granice pomorskog dobra
- detaljna toča
- 19037 broj katastarske čestice

Podjela na listove:

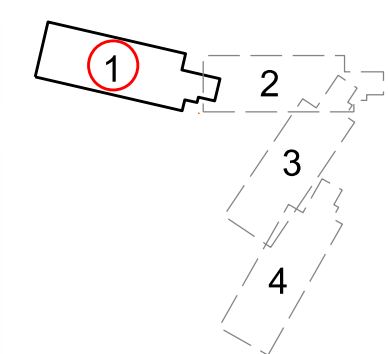

VRSTA POSLA :		GEODETSKA SITUACIJA + DOF LIST 1 M 1:500	
PREDMET :		Geodetska situacija za određivanje granice pomorskog dobra	
NARUČITELJ :		Općina Rogoznica	
KAT. OPĆINA :		ROGOZNICA	
LOKACIJA :		Začeto Rogozničko	
IZRADILI :		Božidar Čulav, map.ing.geod.	
DATUM :		lipanj 2023. godine	
NAPOMENA :		Pregledao i ovjerio: Božidar Čulav, map.ing.geod.	

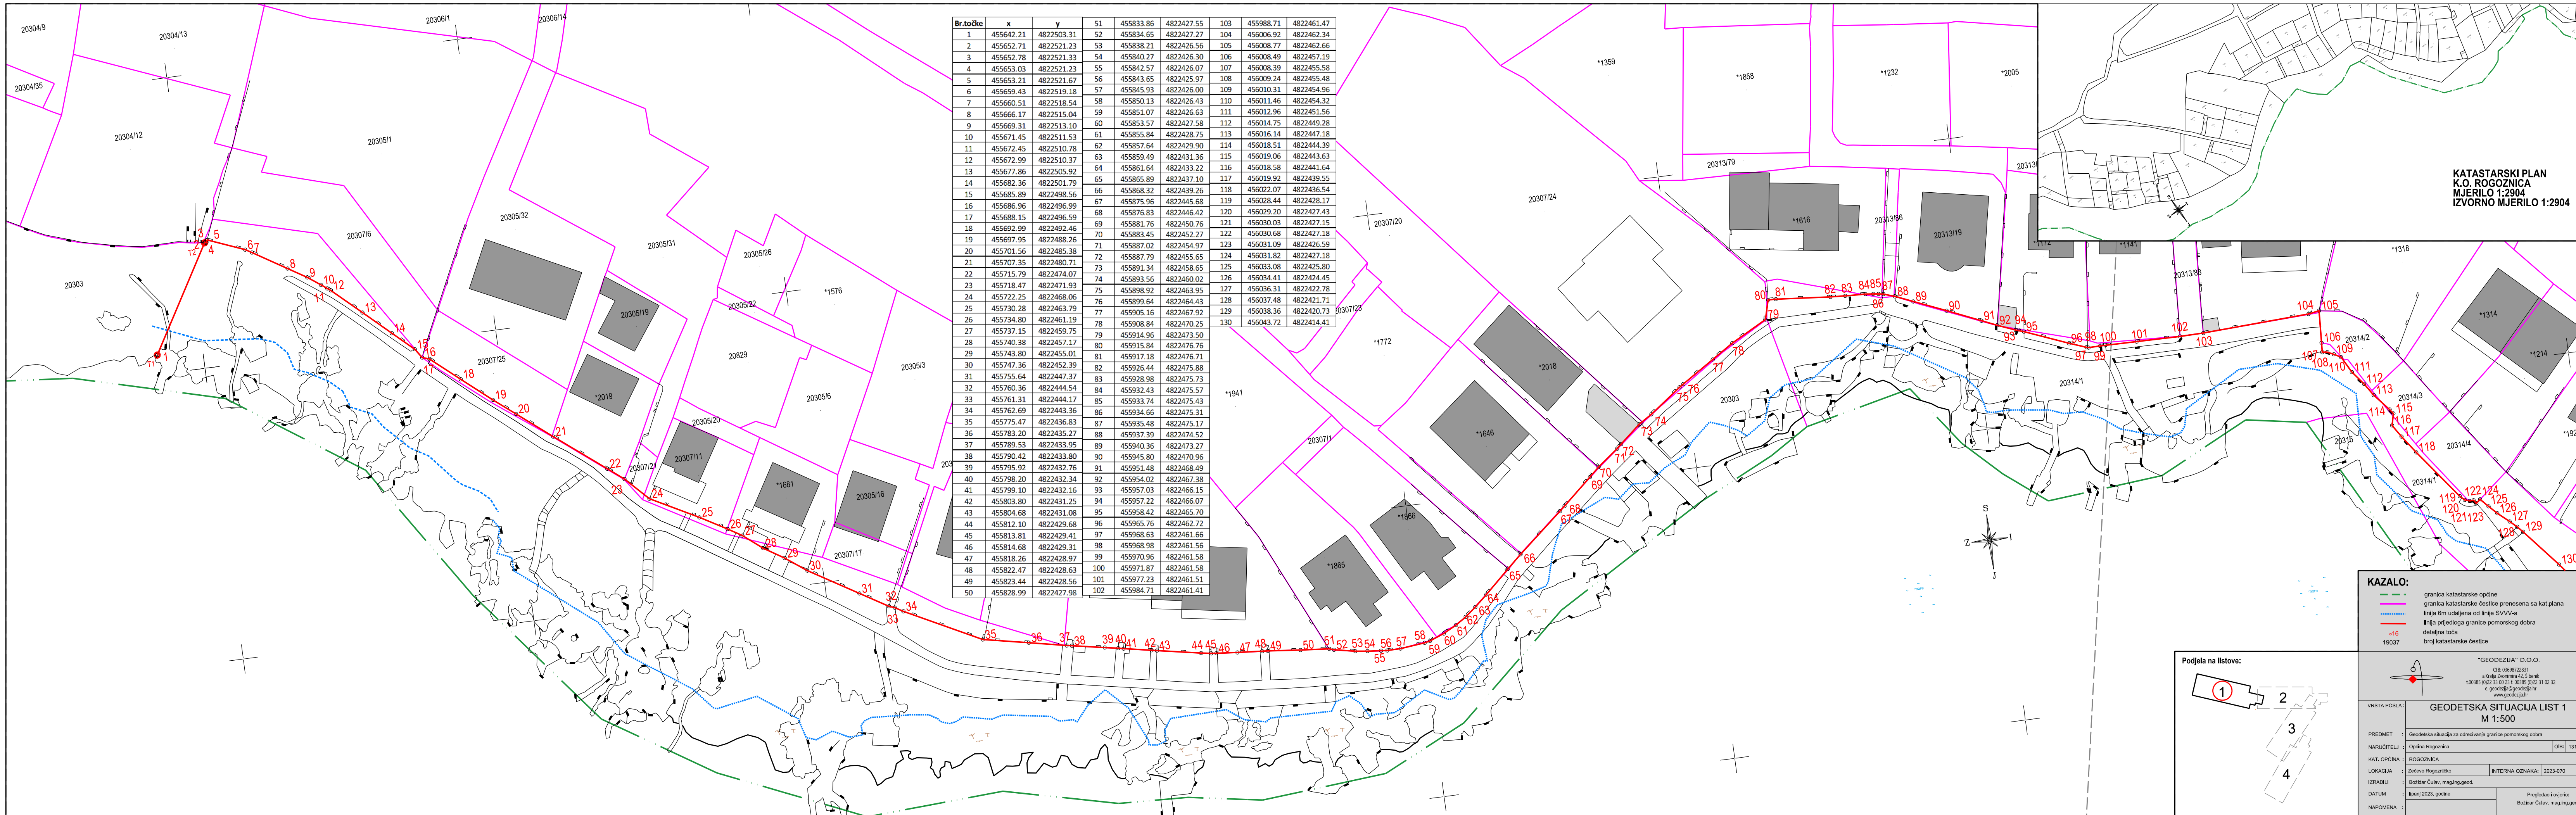

Br.točke	x	y	51	455833.86	4822427.55	103	455988.71	4822461.47
1	455642.21	4822503.31	52	455834.65	4822427.27	104	456006.92	4822462.34
2	455652.71	4822521.23	53	455838.21	4822426.56	105	456008.77	4822462.66
3	455652.78	4822521.33	54	455840.27	4822426.30	106	456008.49	4822457.19
4	455653.03	4822521.23	55	455842.57	4822426.07	107	456008.39	4822455.58
5	455653.21	4822521.67	56	455843.65	4822425.97	108	456009.24	4822455.48
6	455659.43	4822519.18	57	455845.93	4822426.00	109	456010.31	4822454.96
7	455660.51	4822518.54	58	455850.13	4822426.43	110	456011.46	4822454.32
8	455666.17	4822515.04	59	455851.07	4822426.63	111	456012.96	4822451.56
9	455669.31	4822513.10	60	455853.57	4822427.58	112	456014.75	4822449.28
10	455671.45	4822511.53	61	455855.84	4822428.75	113	456016.14	4822447.18
11	455672.45	4822510.78	62	455857.64	4822429.90	114	456018.51	4822444.39
12	455672.99	4822510.37	63	455859.49	4822431.36	115	456019.06	4822443.63
13	455677.86	4822505.92	64	455861.64	4822433.22	116	456018.58	4822441.64
14	455682.36	4822501.79	65	455865.89	4822437.10	117	456019.92	4822439.55
15	455685.89	4822498.56	66	455868.32	4822439.26	118	456022.07	4822436.54
16	455686.96	4822496.99	67	455875.96	4822445.68	119	456028.44	4822428.17
17	455688.15	4822496.59	68	455876.83	4822446.42	120	456029.20	4822427.43
18	455692.99	4822492.46	69	455881.76	4822450.76	121	456030.03	4822427.15
19	455697.95	4822488.26	70	455883.45	4822452.27	122	456030.68	4822427.18
20	455701.56	4822485.38	71	455887.02	4822454.97	123	456031.09	4822426.59
21	455707.35	4822480.71	72	455887.79	4822455.65	124	456031.82	4822427.18
22	455715.79	4822474.07	73	455891.34	4822458.65	125	456033.08	4822425.80
23	455718.47	4822471.93	74	455893.56	4822460.02	126	456034.41	4822424.45
24	455722.25	4822468.06	75	455898.92	4822463.95	127	456036.31	4822422.78
25	455730.28	4822463.79	76	455899.64	4822464.43	128	456037.48	4822421.71
26	455734.80	4822461.19	77	455905.16	4822467.92	129	456038.36	4822420.73
27	455737.15	4822459.75	78	455908.84	4822470.25	130	456043.72	4822414.41
28	455740.38	4822457.17	79	455914.96	4822473.50			
29	455743.80	4822455.01	80	455915.84	4822476.76			
30	455747.36	4822452.39	81	455917.18	4822476.71			
31	455755.64	4822447.37	82	455926.44	4822475.88			
32	455760.36	4822444.54	83	455928.98	4822475.73			
33	455761.31	4822444.17	84	455932.43	4822475.57			
34	455762.69	4822443.36	85	455933.74	4822475.43			
35	455775.47	4822436.83	86	455934.66	4822475.31			
36	455783.20	4822435.27	87	455935.48	4822475.17			
37	455789.53	4822433.95	88	455937.39	4822474.52			
38	455790.42	4822433.80	89	455940.36	4822473.27			
39	455795.92	4822432.76	90	455945.80	4822470.96			
40	455798.20	4822432.34	91	455951.48	4822468.49			
41	455799.10	4822432.16	92	455954.02	4822467.38			
42	455803.80	4822431.25	93	455957.03	4822466.15			
43	455804.68	4822431.08	94	455957.22	4822466.07			
44	455812.10	4822429.68	95	455958.42	4822465.70			
45	455813.81	4822429.41	96	455965.76	4822462.72			
46	455814.68	4822429.31	97	455968.63	4822461.66			
47	455818.26	4822428.97	98	455968.98	4822461.56			
48	455822.47	4822428.63	99	455970.96	4822461.58			
49	455823.44	4822428.56	100	455971.87	4822461.58			
50	455828.99	4822427.98	101	455977.23	4822461.51			
			102	455984.71	4822461.41			

KATASTARSKI PLAN
K.O. ROGOZNICA
MJERILO 1:2904
IZVORNO MJERILO 1:2904

KAZALO:

- granica katastarske općine
- granica katastarske čestice prenesena sa kat.plana
- linija 6m udaljena od linije SVVV-a
- linija prijedloga granice pomorskog dobra
- detaljna točka
- broj katastarske čestice

VRSTA POSLA :
PREDMET :
NARUČITELJ :
KAT. OPĆINA :
LOKACIJA :
IZRADILI :
DATUM :
NAPOMENA :

GEODETSKA SITUACIJA LIST 1
M 1:500

OPĆINA Rogoznica


Začeto Rogozničko

Božidar Čulav, mag.ing.geod.

lipanj 2023. godine

Pregledao i ovjerio:
Božidar Čulav, mag.ing.geod.

Podjela na listove:

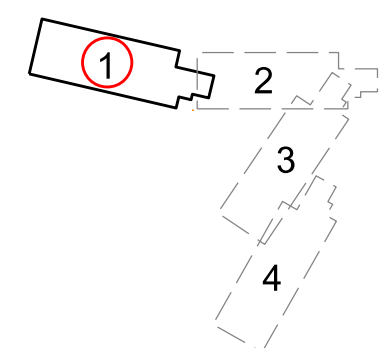



Br.točke	x	y
101	455977.23	4822461.51
102	455984.71	4822461.41
103	455988.71	4822461.47
104	456006.92	4822462.34
105	456008.77	4822462.66
106	456008.49	4822457.19
107	456008.39	4822455.58
108	456009.24	4822455.48
109	456010.31	4822454.96
110	456011.46	4822454.32
111	456012.96	4822451.56
112	456014.75	4822449.28
113	456016.14	4822447.18
114	456018.51	4822444.39
115	456019.06	4822443.63
116	456018.58	4822441.64
117	456019.92	4822439.55
118	456022.07	4822436.54
119	456028.44	4822428.17
120	456029.20	4822427.43
121	456030.03	4822427.15
122	456030.68	4822427.18
123	456031.09	4822426.59
124	456031.82	4822427.18
125	456033.08	4822425.80
126	456034.41	4822424.45
127	456036.31	4822422.78
128	456037.48	4822421.71
129	456038.36	4822420.73
130	456043.72	4822414.41
131	456047.80	4822409.18
132	456049.08	4822407.43
133	456049.35	4822407.03
134	456051.19	4822403.83
135	456053.75	4822400.50
136	456059.47	4822394.83
137	456062.84	4822392.93
138	456067.02	4822389.69
139	456074.04	4822384.70
140	456080.22	4822381.99
141	456085.75	4822379.95
142	456089.73	4822379.25
143	456091.97	4822379.20
144	456092.22	4822381.19
145	456098.28	4822380.99
146	456104.52	4822380.87
147	456107.92	4822380.77
148	456109.96	4822380.72
149	456112.53	4822380.68
150	456114.57	4822380.60

- KAZALO:**
- granica katastarske općine
 - granica katastarske čestice prenesena sa kat.plana
 - linija 6m udaljena od linije SVVV-a
 - linija prijedloga granice pomorskog dobra
 - detaljna toča
 - broj katastarske čestice



GEODEZIJA" D.O.O.
a/kraja Zvonimira 42, Šibenik
100585 0022 33 00 23 1 00585 0022 31 02 32
e: geodezija@geodezija.hr
www.geodezija.hr

VRSTA POSLA: **GEODETSKA SITUACIJA + DOF LIST 2**
M 1:500

PREDMET: Geodetska situacija za određivanje granice pomorskog dobra

NARUČITELJ: Općina Rogoznica OIB: 13134387066


KAT. OPĆINA: ROGOZNICA


LOKACIJA: Željevo Rogozničko INTERNA OZNAKA: 2023-070

IZRADILI: Božidar Čulav, mag.ing.geod.

DATUM: lipanj 2023. godine Pregledao i ovjerio: Božidar Čulav, mag.ing.geod.

NAPOMENA:

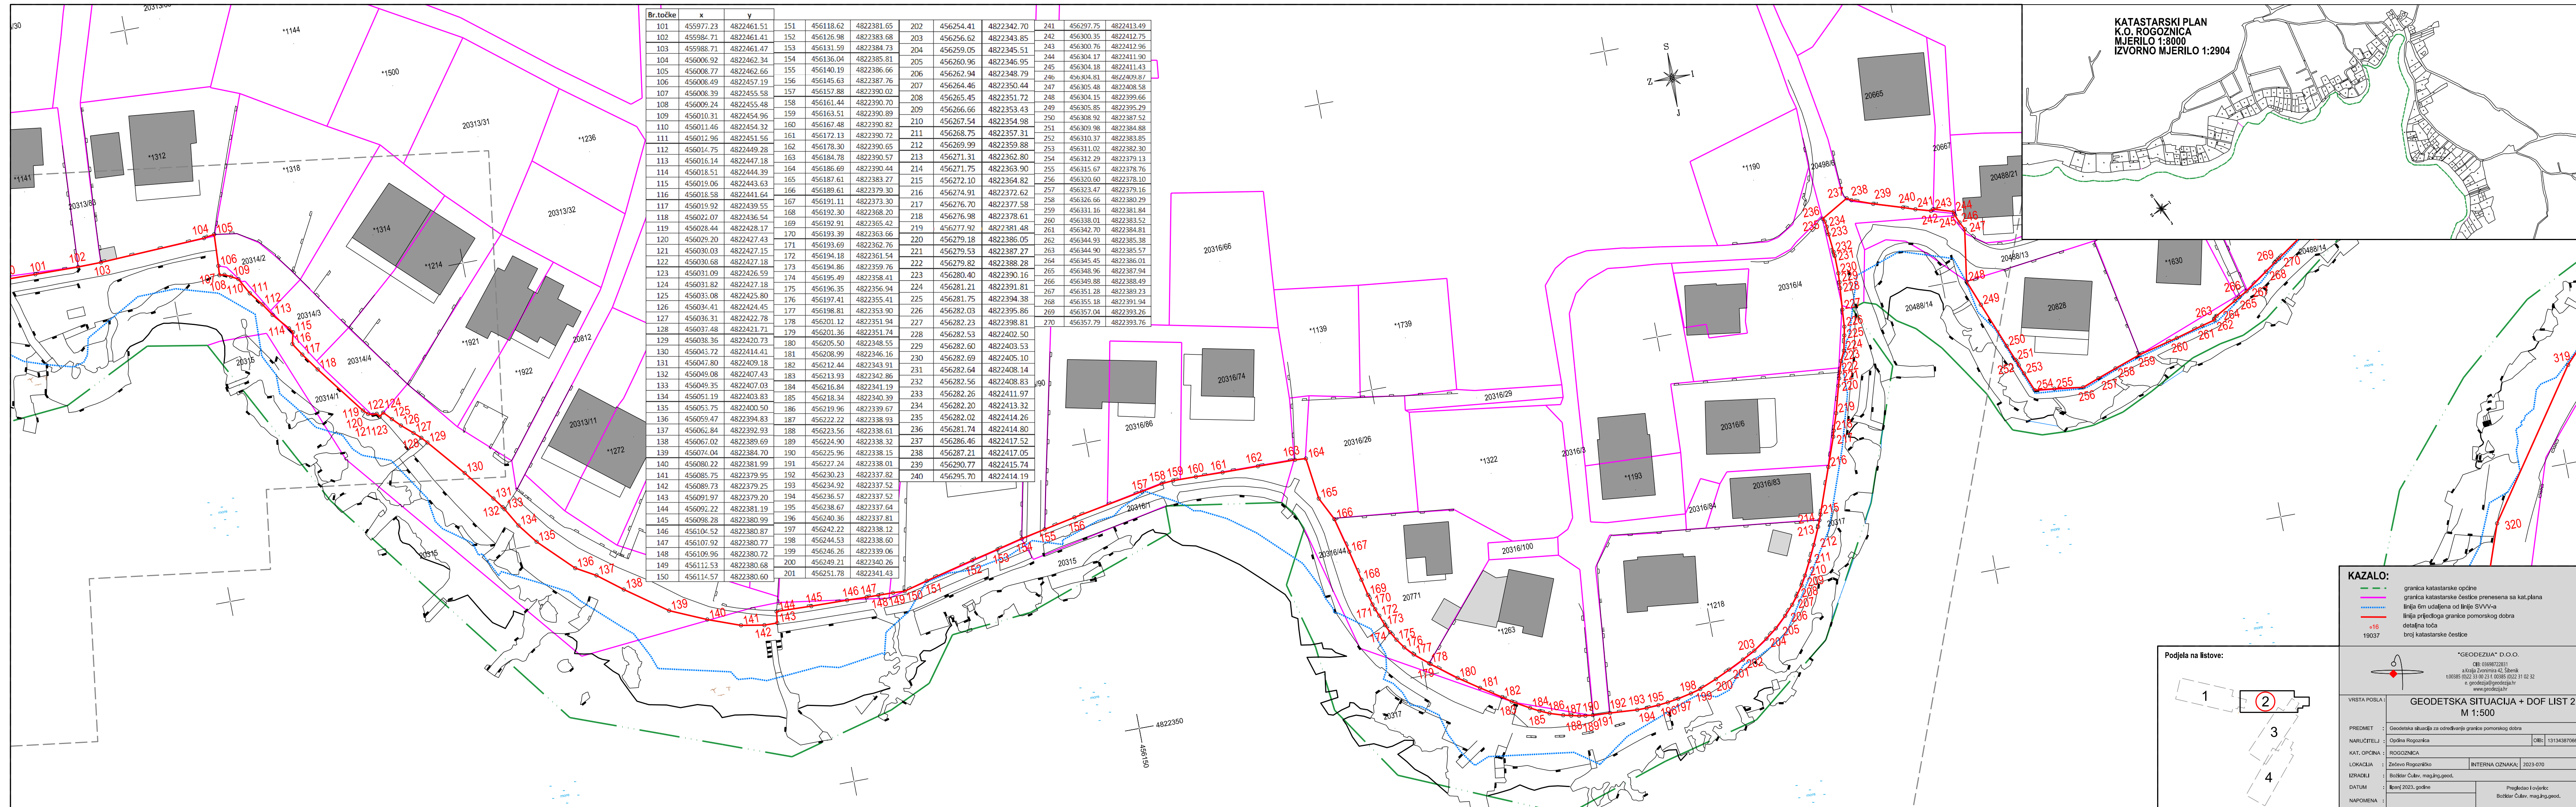

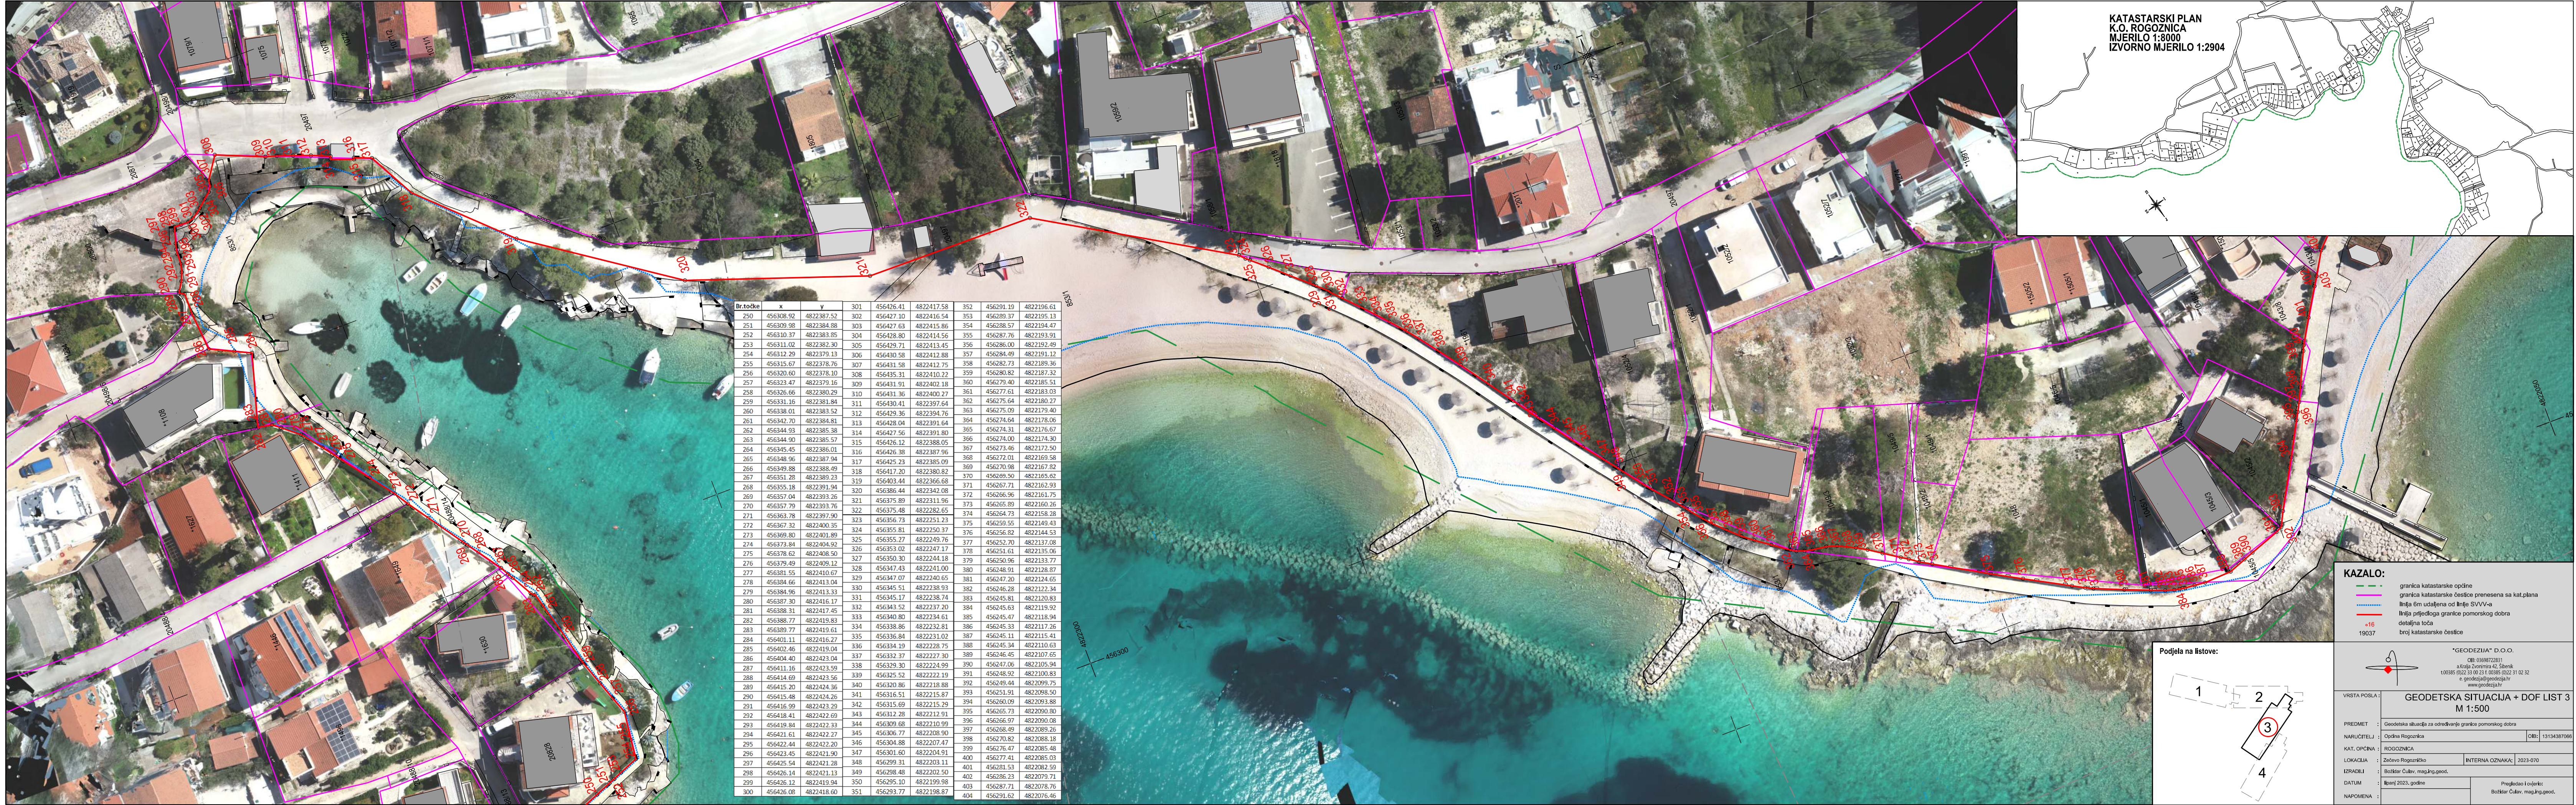

Br. točke	x	y	301	456426.41	4822417.58	352	456291.19	4822196.61
250	456308.92	4822387.52	302	456427.10	4822416.54	353	456289.37	4822195.13
251	456309.98	4822384.88	303	456427.63	4822415.86	354	456288.57	4822194.47
252	456310.37	4822383.85	304	456428.80	4822414.56	355	456287.76	4822193.91
253	456311.02	4822382.30	305	456429.71	4822413.45	356	456286.00	4822192.49
254	456312.29	4822379.13	306	456430.58	4822412.88	357	456284.49	4822191.12
255	456315.67	4822378.76	307	456431.58	4822412.75	358	456282.73	4822189.36
256	456320.60	4822378.10	308	456435.31	4822410.22	359	456280.82	4822187.32
257	456323.47	4822379.16	309	456431.91	4822402.18	360	456279.40	4822185.51
258	456326.66	4822380.29	310	456431.36	4822400.27	361	456277.61	4822183.03
259	456331.16	4822381.84	311	456430.41	4822397.64	362	456275.64	4822180.27
260	456338.01	4822383.52	312	456429.36	4822394.76	363	456275.09	4822179.40
261	456342.70	4822384.81	313	456428.04	4822391.64	364	456274.64	4822178.06
262	456344.93	4822385.38	314	456427.56	4822391.80	365	456274.31	4822176.67
263	456344.90	4822385.57	315	456426.12	4822388.05	366	456274.00	4822174.30
264	456345.45	4822386.01	316	456426.38	4822387.96	367	456273.46	4822172.50
265	456348.96	4822387.94	317	456425.23	4822385.09	368	456272.01	4822169.58
266	456349.88	4822388.49	318	456417.20	4822380.82	369	456270.98	4822167.82
267	456351.28	4822389.23	319	456403.44	4822366.68	370	456269.50	4822165.62
268	456355.18	4822391.94	320	456386.44	4822342.08	371	456267.71	4822162.93
269	456357.04	4822393.26	321	456375.89	4822311.96	372	456266.96	4822161.75
270	456357.79	4822393.76	322	456375.48	4822282.65	373	456265.89	4822160.26
271	456363.78	4822397.90	323	456356.73	4822251.23	374	456264.73	4822158.28
272	456367.32	4822400.35	324	456355.81	4822250.37	375	456259.55	4822149.43
273	456369.80	4822401.89	325	456355.27	4822249.76	376	456256.82	4822144.53
274	456373.84	4822404.92	326	456353.02	4822247.17	377	456252.70	4822137.08
275	456378.62	4822408.50	327	456350.30	4822244.18	378	456251.61	4822135.06
276	456379.49	4822409.12	328	456347.43	4822241.00	379	456250.96	4822133.77
277	456381.55	4822410.67	329	456347.07	4822240.65	380	456248.91	4822128.87
278	456384.66	4822413.04	330	456345.51	4822238.93	381	456247.20	4822124.65
279	456384.96	4822413.33	331	456345.17	4822238.74	382	456246.28	4822122.34
280	456387.30	4822416.17	332	456343.52	4822237.20	383	456245.81	4822120.83
281	456388.31	4822417.45	333	456340.80	4822234.61	384	456245.63	4822119.92
282	456388.77	4822419.83	334	456338.86	4822232.81	385	456245.47	4822118.94
283	456389.77	4822419.61	335	456336.84	4822231.02	386	456245.33	4822117.26
284	456401.11	4822416.27	336	456334.19	4822228.75	387	456245.11	4822115.41
285	456402.46	4822419.04	337	456332.37	4822227.30	388	456245.34	4822110.63
286	456404.40	4822423.04	338	456329.30	4822224.99	389	456246.45	4822107.65
287	456411.16	4822423.59	339	456325.52	4822222.19	390	456247.06	4822105.94
288	456414.69	4822423.56	340	456320.86	4822218.88	391	456248.92	4822100.83
289	456415.20	4822424.36	341	456316.51	4822215.87	392	456249.44	4822099.75
290	456415.48	4822424.26	342	456315.69	4822215.29	393	456251.91	4822098.50
291	456416.99	4822423.29	343	456312.28	4822212.91	394	456260.09	4822093.88
292	456418.41	4822422.69	344	456309.68	4822210.99	395	456265.73	4822090.80
293	456419.84	4822422.33	345	456306.77	4822208.90	396	456266.97	4822090.08
294	456421.61	4822422.27	346	456304.88	4822207.47	397	456268.49	4822089.26
295	456422.44	4822422.20	347	456301.60	4822204.91	398	456270.82	4822088.18
296	456423.45	4822421.90	348	456299.31	4822203.11	399	456276.47	4822085.48
297	456425.54	4822421.28	349	456298.48	4822202.50	400	456277.41	4822085.03
298	456426.14	4822421.13	350	456295.10	4822199.98	401	456281.53	4822082.59
299	456426.12	4822419.94	351	456293.77	4822198.87	402	456286.23	4822079.71
300	456426.08	4822418.60	404	456291.62	4822076.46	403	456287.71	4822078.76


KAZALO:



—	granica katastarske općine
—	granica katastarske čestice prenesena sa kat.plana
—	linija 6m udaljena od linije SVVVA
—	linija prijedloga granice pomorskog dobra
—	detaljna točka
16	broj katastarske čestice

Podjela na listove:


1	2	3	4
---	---	---	---

VRSTA POSLA :	"GEODEZIJA" D.O.O.	
PREDMET :	Geodetska situacija za određivanje granice pomorskog dobra	
NARUČITELJ :	Općina Rogoznica	IBR: 0369872831
KAT. OPĆINA :	ROGOZNICA	a. Kralja Zvonimira 42, Šibenik
LOKACIJA :	Začeto Rogozničko	100385 0022 33 00 23 1 00385 0022 31 02 32
IZRADILI :	Božidar Čulav, map.ing.geod.	e. geodet@geodezija.hr
DATUM :	lipanj 2023. godine	www.geodezija.hr
NAPOMENA :	Pregledao i ovjerio: Božidar Čulav, map.ing.geod.	

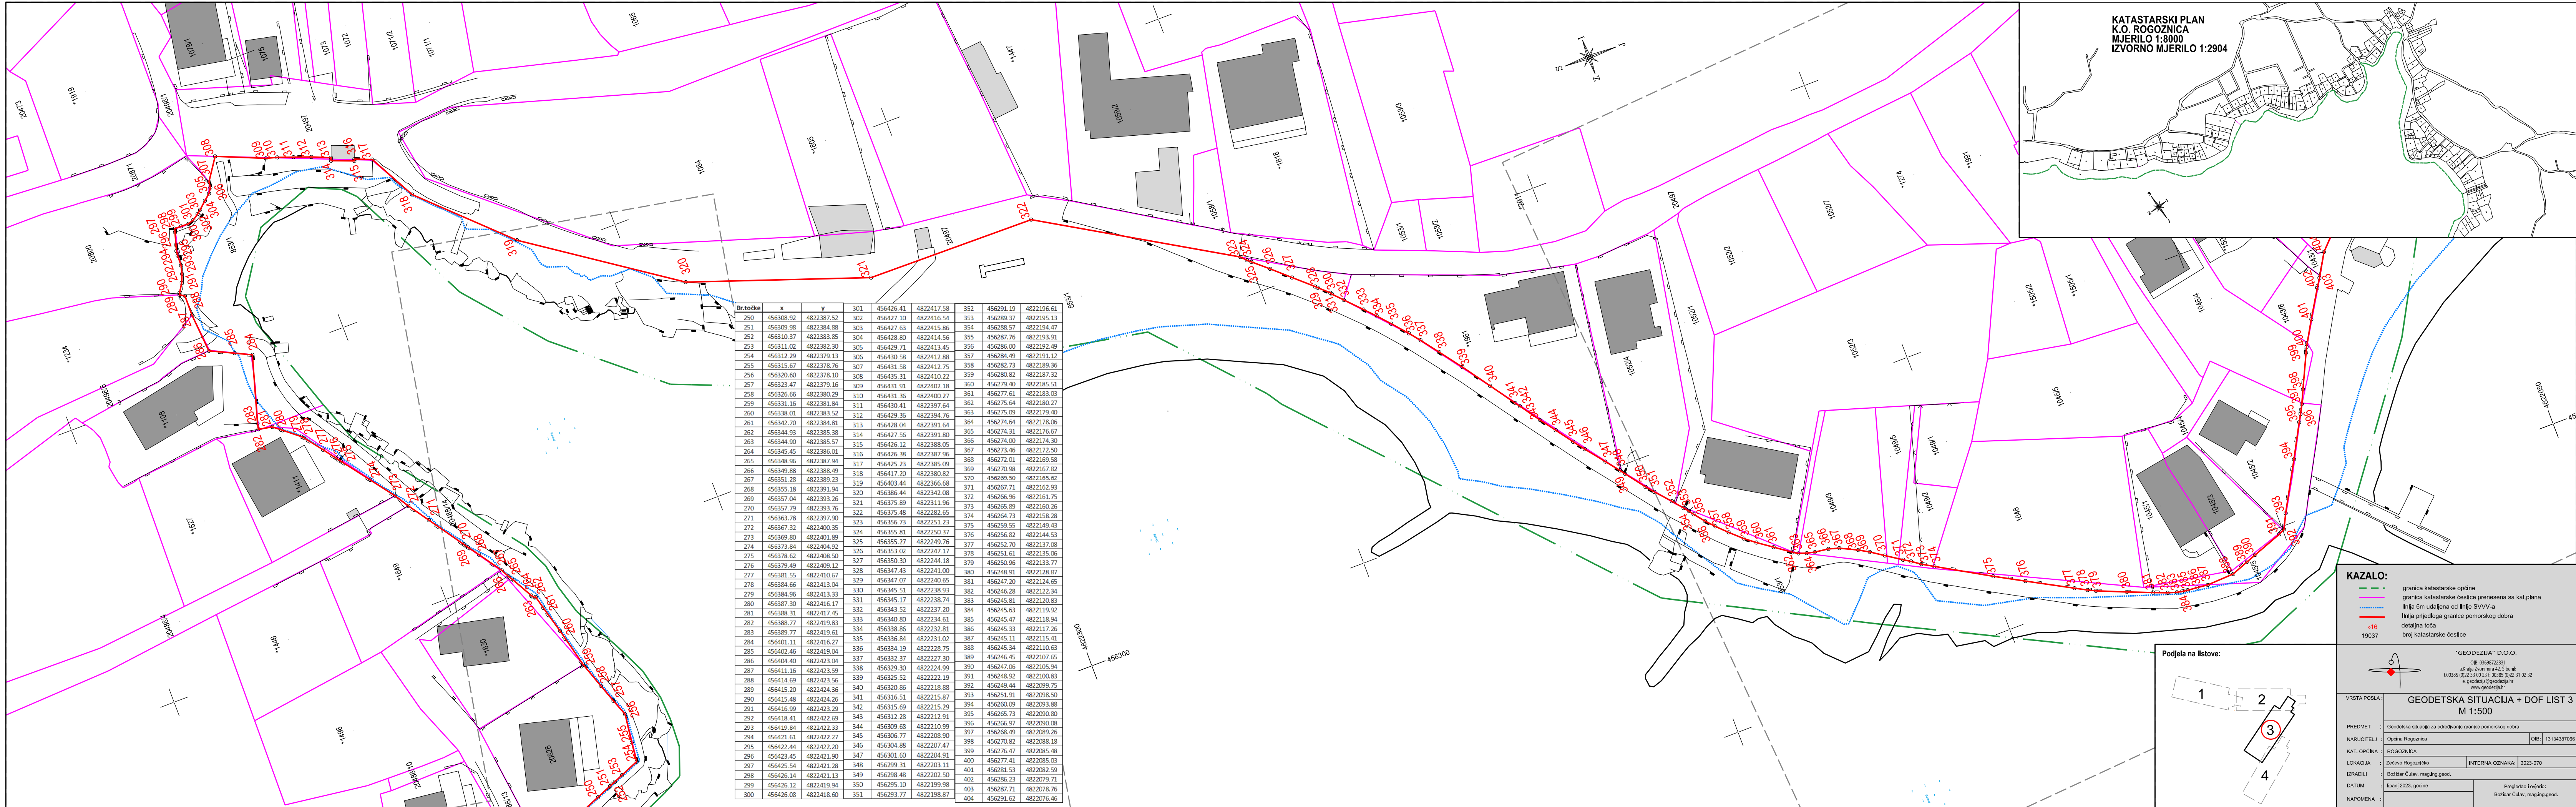


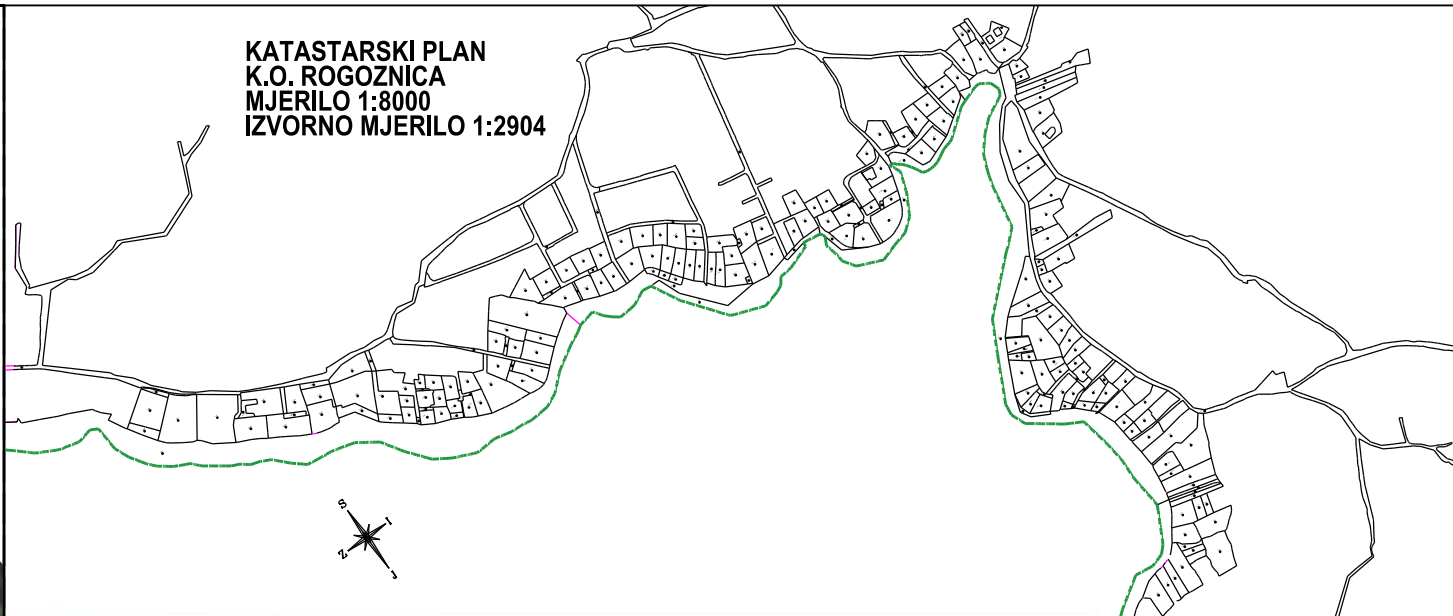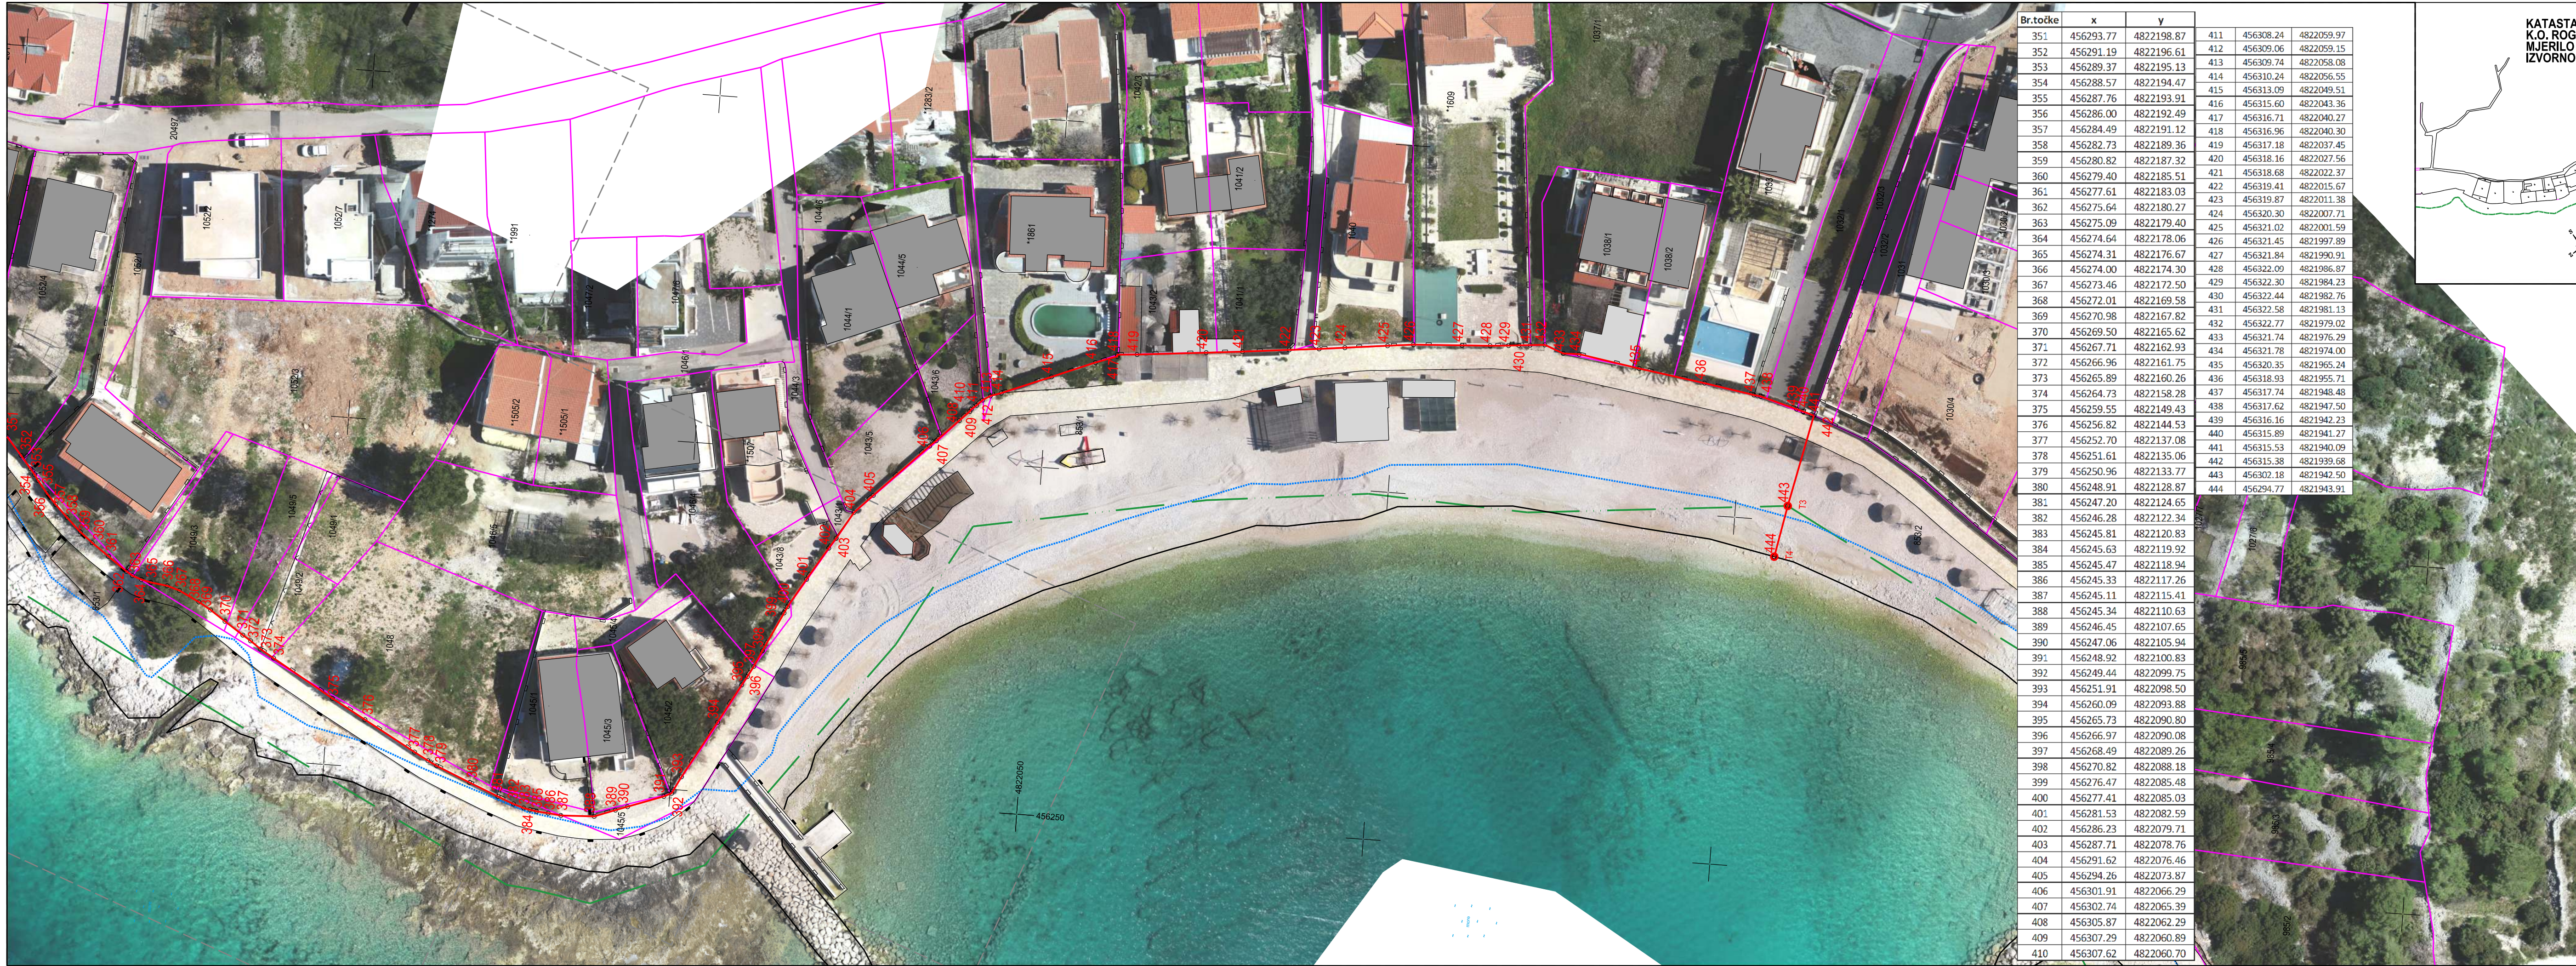

Br.točke	x	y
351	456293.77	4822198.87
352	456291.19	4822196.61
353	456289.37	4822195.13
354	456288.57	4822194.47
355	456287.76	4822193.91
356	456286.00	4822192.49
357	456284.49	4822191.12
358	456282.73	4822189.36
359	456280.82	4822187.32
360	456279.40	4822185.51
361	456277.61	4822183.03
362	456275.64	4822180.27
363	456275.09	4822179.40
364	456274.64	4822178.06
365	456274.31	4822176.67
366	456274.00	4822174.30
367	456273.46	4822172.50
368	456272.01	4822169.58
369	456270.98	4822167.82
370	456269.50	4822165.62
371	456267.71	4822162.93
372	456266.96	4822161.75
373	456265.89	4822160.26
374	456264.73	4822158.28
375	456259.55	4822149.43
376	456256.82	4822144.53
377	456252.70	4822137.08
378	456251.61	4822135.06
379	456250.96	4822133.77
380	456248.91	4822128.87
381	456247.20	4822124.65
382	456246.28	4822122.34
383	456245.81	4822120.83
384	456245.63	4822119.92
385	456245.47	4822118.94
386	456245.33	4822117.26
387	456245.11	4822115.41
388	456245.34	4822110.63
389	456246.45	4822107.65
390	456247.06	4822105.94
391	456248.92	4822100.83
392	456249.44	4822099.75
393	456251.91	4822098.50
394	456260.09	4822093.88
395	456265.73	4822090.80
396	456266.97	4822090.08
397	456268.49	4822089.26
398	456270.82	4822088.18
399	456276.47	4822085.48
400	456277.41	4822085.03
401	456281.53	4822082.59
402	456286.23	4822079.71
403	456287.71	4822078.76
404	456291.62	4822076.46
405	456294.26	4822073.87
406	456301.91	4822066.29
407	456302.74	4822065.39
408	456305.87	4822062.29
409	456307.29	4822060.89
410	456307.62	4822060.70

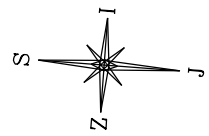


Podjela na listove:

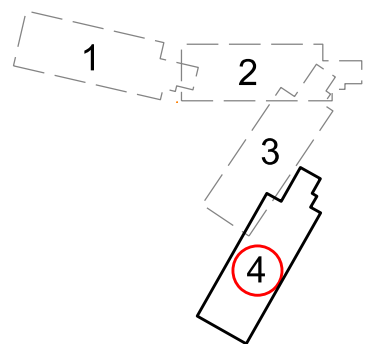

KAZALO:

- granica katastarske općine
- granica katastarske čestice prenesena sa kat.plana
- linija 6m udaljena od linije SVVV-a
- linija prijedloga granice pomorskog dobra
- detaljna točka
- broj katastarske čestice

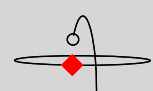

"GEODEZIJA" D.O.O.
OIB: 0369872831
a. Kralja Zvonimira 42, Šibenik
100385 0022 33 00 23 4 00385 0022 31 02 32
e. geodezija@geodezija.hr
www.geodezija.hr

VRSTA POSLA:

GEODETSKA SITUACIJA + DOF LIST 4
M 1:500

PREDMET: Geodetska situacija za određivanje granice pomorskog dobra

NARUČITELJ: Općina Rogoznica

OIB: 13134387066

KAT. OPĆINA: ROGOZNICA

INTERNA OZNAKA: 2023-070

LOKACIJA: Željevo Rogozničko

IZRADILI: Božidar Čulav, map.ing.geod.

DATUM: lipanj 2023. godine

Pregledao i ovjerio:
Božidar Čulav, map.ing.geod.

NAPOMENA:

