




Br.točke	x	y	Br.točke	x	y	Br.točke	x	y	Br.točke	x	y
1	439894.87	4844956.59	26	439965.52	4844854.93	51	440033.31	4844783.51	76	440123.85	4844765.42
2	439891.02	4844952.11	27	439969.10	4844848.82	52	440036.25	4844783.50	77	440132.54	4844762.91
3	439892.15	4844949.35	28	439971.81	4844843.61	53	440040.04	4844785.56	78	440136.19	4844760.40
4	439902.15	4844942.55	29	439974.32	4844841.10	54	440046.02	4844785.22	79	440137.55	4844758.50
5	439903.01	4844939.92	30	439977.80	4844838.67	55	440047.07	4844784.28	80	440140.63	4844756.01
6	439904.07	4844937.13	31	439976.83	4844836.26	56	440051.23	4844782.01	81	440143.28	4844755.58
7	439908.91	4844935.42	32	439976.80	4844833.54	57	440055.74	4844781.65	82	440146.19	4844756.15
8	439908.91	4844927.04	33	439978.67	4844830.74	58	440059.43	4844783.20	83	440153.06	4844754.29
9	439914.79	4844923.63	34	439981.73	4844830.11	59	440062.59	4844781.52	84	440156.82	4844751.36
10	439923.51	4844915.20	35	439987.81	4844827.65	60	440066.29	4844781.22	85	440163.08	4844745.52
11	439925.58	4844912.85	36	439988.99	4844826.56	61	440069.03	4844781.85	86	440166.35	4844743.50
12	439926.82	4844910.97	37	439990.19	4844823.64	62	440070.85	4844780.00	87	440166.69	4844743.17
13	439927.43	4844904.83	38	439991.50	4844822.75	63	440073.77	4844780.00	88	440168.04	4844739.87
14	439931.04	4844899.91	39	439991.91	4844819.18	64	440076.69	4844776.96	89	440174.91	4844736.66
15	439933.20	4844895.42	40	439993.59	4844813.92	65	440079.15	4844774.98	90	440182.43	4844731.43
16	439937.38	4844891.04	41	439999.57	4844809.18	66	440085.13	4844776.29	91	440184.34	4844730.49
17	439941.54	4844887.37	42	440004.97	4844806.65	67	440087.68	4844778.68	92	440185.61	4844729.31
18	439945.78	4844883.43	43	440005.94	4844804.66	68	440092.28	4844775.71	93	440188.95	4844724.30
19	439946.77	4844879.16	44	440008.01	4844802.61	69	440095.24	4844774.27	94	440193.40	4844719.36
20	439946.87	4844877.92	45	440009.03	4844799.03	70	440097.48	4844774.15	95	440202.58	4844710.67
21	439950.97	4844873.47	46	440016.96	4844794.50	71	440102.44	4844773.94	96	440208.06	4844706.81
22	439954.70	4844869.97	47	440024.40	4844790.82	72	440103.29	4844772.75	97	440208.86	4844703.27
23	439957.56	4844869.42	48	440027.26	4844789.81	73	440105.49	4844771.49	98	440210.57	4844699.86
24	439960.23	4844866.06	49	440028.19	4844787.78	74	440108.40	4844771.00	99	440213.23	4844690.55
25	439964.26	4844858.94	50	440029.86	4844784.99	75	440111.26	4844770.15	100	440216.29	4844685.70

KATASTARSKI PLAN
K.O. TRIBUNJ
MJERILO 1:3000
IZVORNO MJERILO 1:2904

KAZALO:

- granica katastarske općine
- granica katastarske čestice prenesena sa kat.plana
- linija 6m udaljena od linije SVV-a
- linija prijedloga granice pomorskog dobra
- detaljna točka
- broj katastarske čestice

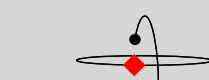

"GEODEZIJA" D.O.O.
a/kao Zvonimira 42, Šibenik
100385 0022 33 10 23 1 00385 0022 31 02 32
e: geodezija@geodezija.hr
www.geodezija.hr

VRSTA POSLA:

GEODETSKA SITUACIJA - LIST 1- DOF
M 1:500

NARUČITELJ:

ŠKZ, Upravni odjel za pomorstvo, promet i otočni razvoj

KAT. OPĆINA:

Tribunj

LOKACIJA:

Otok Logorun

IZRADILI:

Božidar Čulav, mag.ing.geod.

DATUM:


listopad 2023. godine

NAPOMENA:

katastarski plan je prekopirjen

Pregledao i ovjerio:
Božidar Čulav, mag.ing.geod.


Podjela na listove:

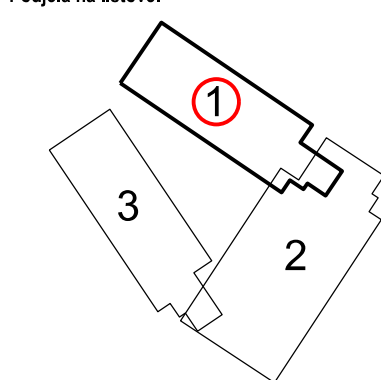






Br.točke	x	y	Br.točke	x	y
152	439996.94	4844438.15	201	439902.96	4844598.37
153	439993.79	4844439.00	202	439896.59	4844600.74
154	439992.26	4844438.85	203	439894.08	4844610.98
155	439988.60	4844440.64	204	439886.42	4844612.45
156	439986.36	4844442.81	205	439877.73	4844616.21
157	439980.21	4844448.59	206	439872.62	4844620.63
158	439978.06	4844448.70	207	439868.51	4844623.59
159	439975.33	4844449.77	208	439866.39	4844624.27
160	439974.70	4844451.71	209	439862.48	4844625.17
161	439972.93	4844455.27	210	439861.13	4844628.25
162	439967.82	4844458.57	211	439851.81	4844631.13
163	439964.44	4844459.27	212	439830.09	4844636.52
164	439962.72	4844461.53	213	439827.62	4844636.04
165	439959.76	4844462.29	214	439824.79	4844637.17
166	439957.09	4844463.42	215	439823.27	4844639.66
167	439955.02	4844466.53	216	439818.92	4844641.77
168	439954.07	4844467.46	217	439817.74	4844643.95
169	439952.92	4844468.19	218	439815.49	4844644.25
170	439952.58	4844470.87	219	439813.56	4844646.10
171	439948.87	4844473.94	220	439809.34	4844648.33
172	439944.01	4844474.23	221	439807.47	4844650.75
173	439941.90	4844478.13	222	439805.04	4844654.62
174	439939.21	4844479.90	223	439802.06	4844657.25
175	439937.38	4844480.60	224	439799.32	4844658.54
176	439936.35	4844483.08	225	439793.97	4844662.33
177	439933.72	4844486.72	226	439786.13	4844670.88
178	439926.44	4844501.13	227	439780.16	4844676.44
179	439923.11	4844501.31	228	439780.06	4844676.91
180	439921.19	4844505.14	229	439779.58	4844677.48
181	439917.92	4844510.15	230	439779.08	4844678.89
182	439914.18	4844519.65	231	439776.72	4844681.87
183	439914.79	4844523.48	232	439774.36	4844684.84
184	439912.41	4844528.06	233	439773.24	4844689.12
185	439911.04	4844530.76	234	439773.17	4844689.43
186	439912.38	4844534.57	235	439768.83	4844691.92
187	439910.84	4844537.96	236	439766.47	4844695.43
188	439907.91	4844554.33	237	439764.85	4844696.38
189	439907.94	4844554.55	238	439764.76	4844698.14
190	439910.00	4844561.58	239	439761.30	4844702.36
191	439909.86	4844565.42	240	439759.20	4844704.10
192	439908.19	4844568.98	241	439754.14	4844709.19
193	439908.08	4844572.03	242	439751.77	4844711.70
194	439907.69	4844573.59	243	439750.22	4844714.07
195	439905.98	4844576.19	244	439749.76	4844716.57
196	439905.83	4844578.45	245	439748.55	4844718.41
197	439907.59	4844581.47	246	439745.80	4844720.71
198	439907.30	4844587.58	247	439743.26	4844723.32
199	439905.13	4844589.19	248	439743.12	4844725.69
200	439905.11	4844595.30	249	439733.24	4844738.92
			250	439726.47	4844748.14
			251	439728.29	4844751.95
			252	439726.94	4844756.33
			253	439722.22	4844758.46
			254	439717.14	4844752.66

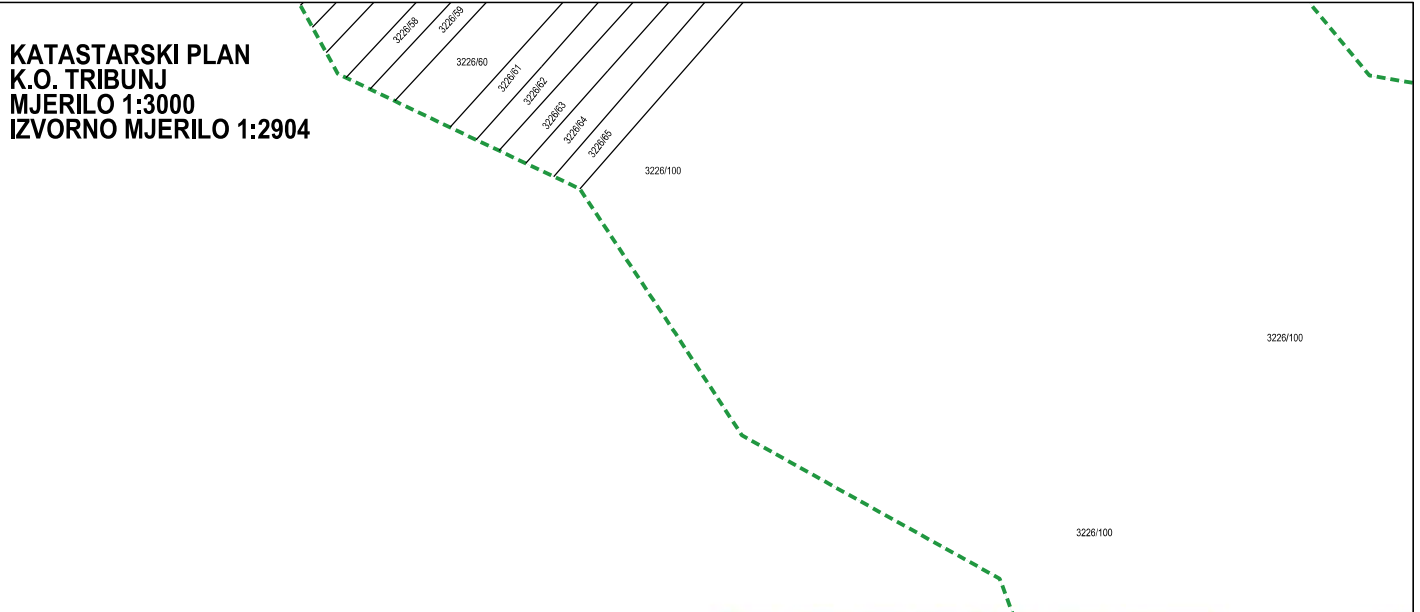

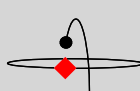KAZALO: — granica katastarske općine — granica katastarske čestice prenesena sa kat.plana — linija 6m udaljena od linije S/V/V-a — linija prijedloga granice pomorskog dobra — detaljna toča 16 broj katastarske čestice	
 “GEODEZIJA” D.O.O. OIB: 03698722831 a. Kralja Zvonimira 42, Šibenik 100385 0022 33 00 23 t. 00385 0022 31 02 32 e. geodezija@geodezija.hr www.geodezija.hr	
VRSTA POSLA :	GEODETSKA SITUACIJA - LIST 3 - DOF M 1:500
PREDMET :	Geodetska situacija za određivanje granice pomorskog dobra
NARUČITELJ :	ŠKZ, Upravitelj odjela za pomorstvo, promet i otočni razvoj OIB: 98395814920
KAT. OPĆINA :	Tribunj
LOKACIJA :	Otok Logorun
INTERNA OZNAKA :	
IZRADILI :	Božidar Čulav, mag.ing.geod.
DATUM :	listopad 2023. godine
NAPOMENA :	Pregledao i ovjerio: Božidar Čulav, mag.ing.geod.

