


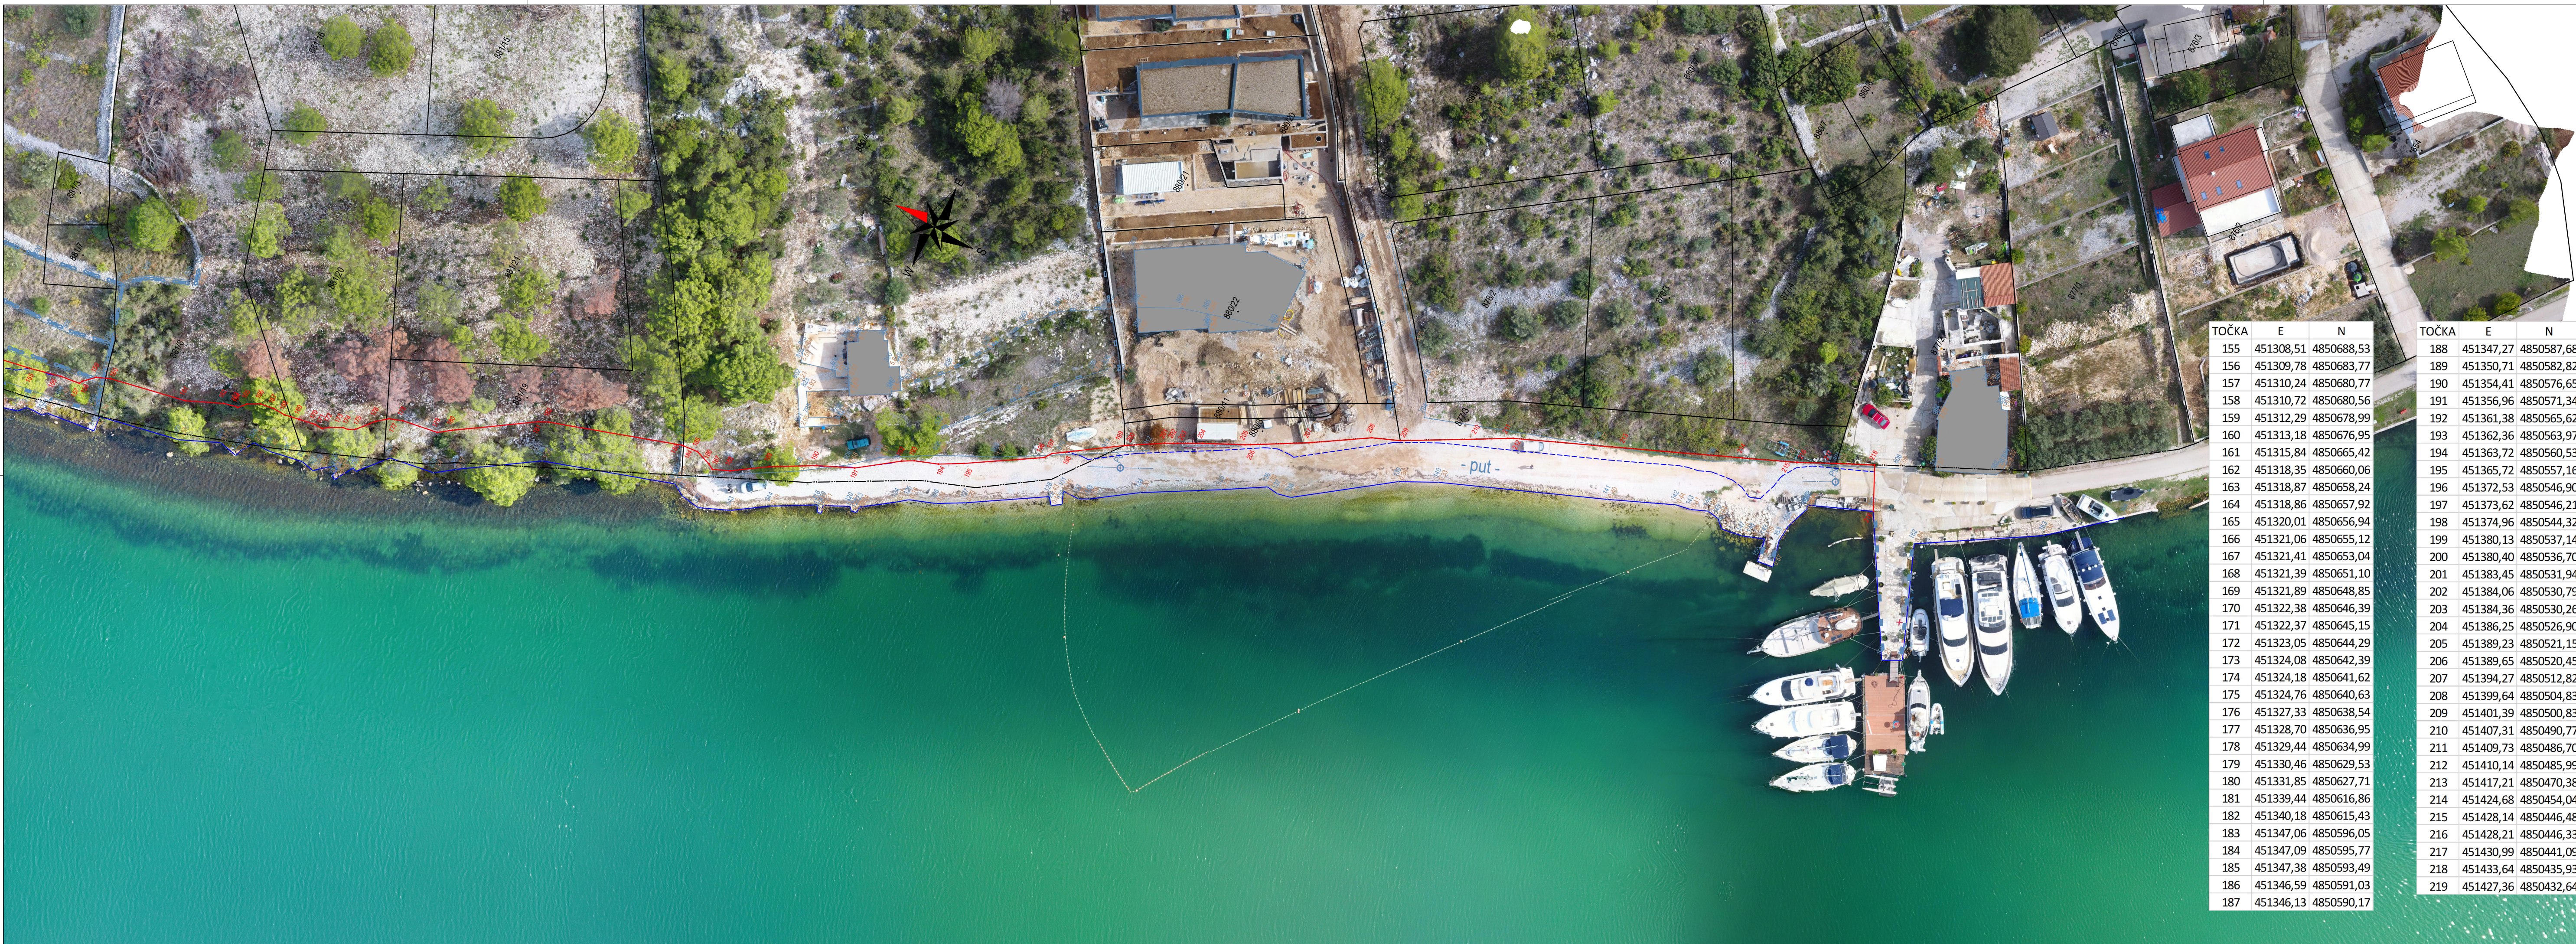

Predmet:

GEODETSKA SITUACIJA ZA
ODREĐIVANJE GRANICE POMORSKOG DOBRA

K.O. BILICE

Podaci o Narudžbi:
SKZ, Upravni odjel za pomorstvo, promet
i ribarstvo
OIB: 99395814920


Lokacija: BILICE

Sadržaj:

GEODETSKA SITUACIJA ZA
ODREĐIVANJE GRANICE POMORSKOG DOBRA

Izradio: Zoran Marin dipl.ing.geod.

LEGENDA:
----- granica katastarske jedinice
----- granica katastarske općine
----- linija SVVV
----- linija linije SVVV
----- granica pomorskog dobra

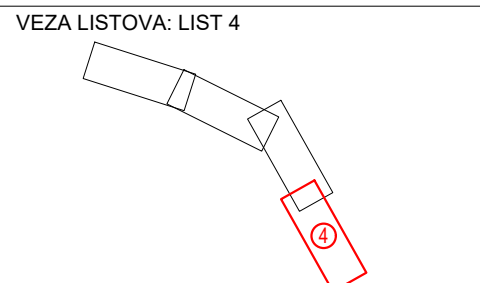

Oznaka:
174/2022

Datum i mjesto:
19.10.2022, Dvriš

Mjerilo:
MJ 1:500

List:
4